

**SESC TAGUATINGA NORTE**

Projeto: CASA DE BOMBAS PISCINA COBERTA

Conteúdo: Planta baixa | Vistas


Data: Abril 2022

Desenho: SESC-DF

Prancha: 01/06

Escala: 1/75

Revisão: R00

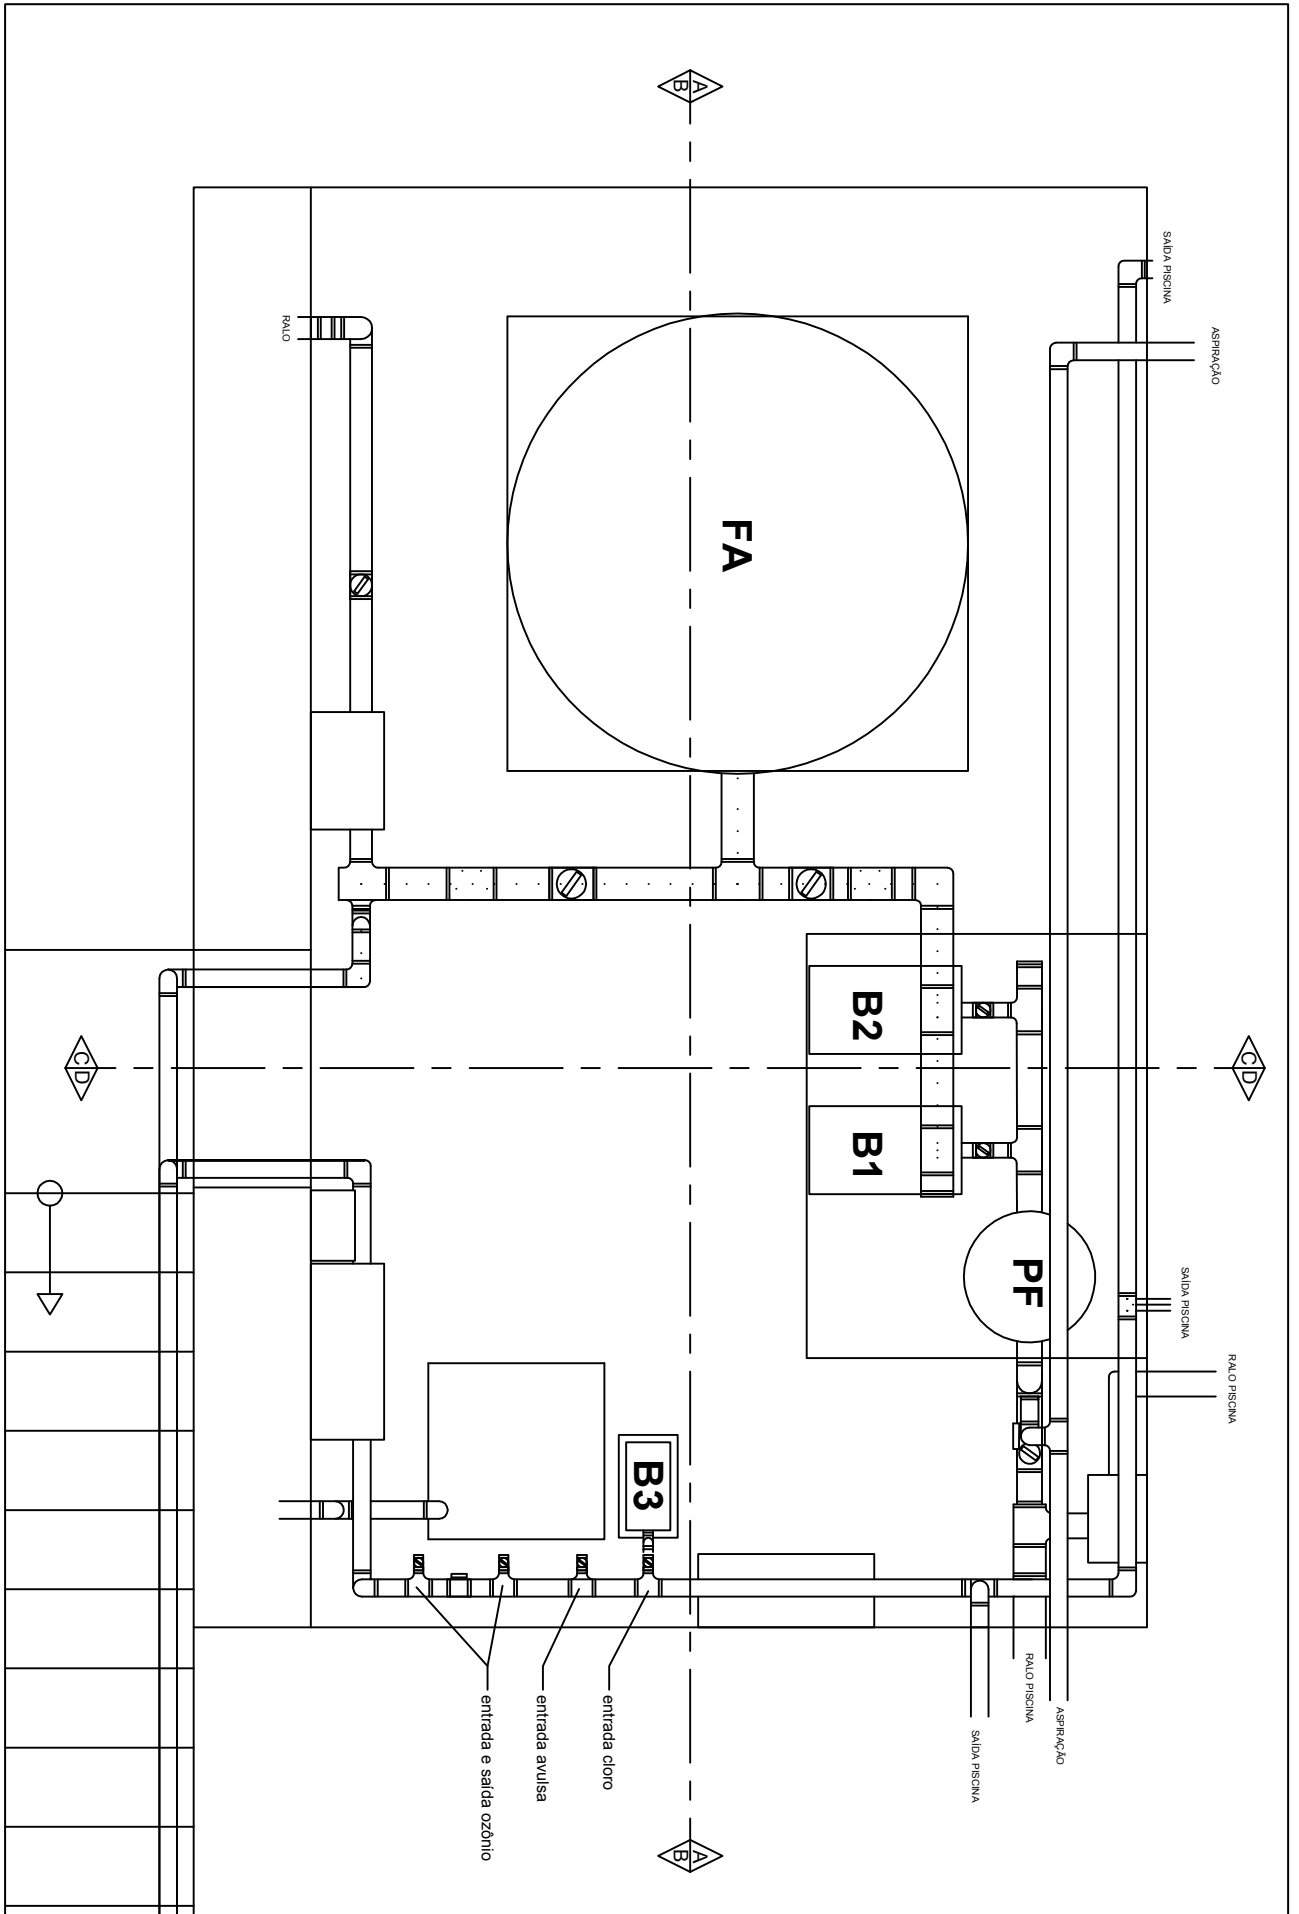

**SESC TAGUATINGA NORTE**

Projeto: CASA DE BOMBAS PISCINA COBERTA

Conteúdo: Detalhes planta baixa

Data: Abril 2022


Desenho: SESC-DF


Prancha: 02/09


Escala: 1/25

Revisão: R00


CORTE AA

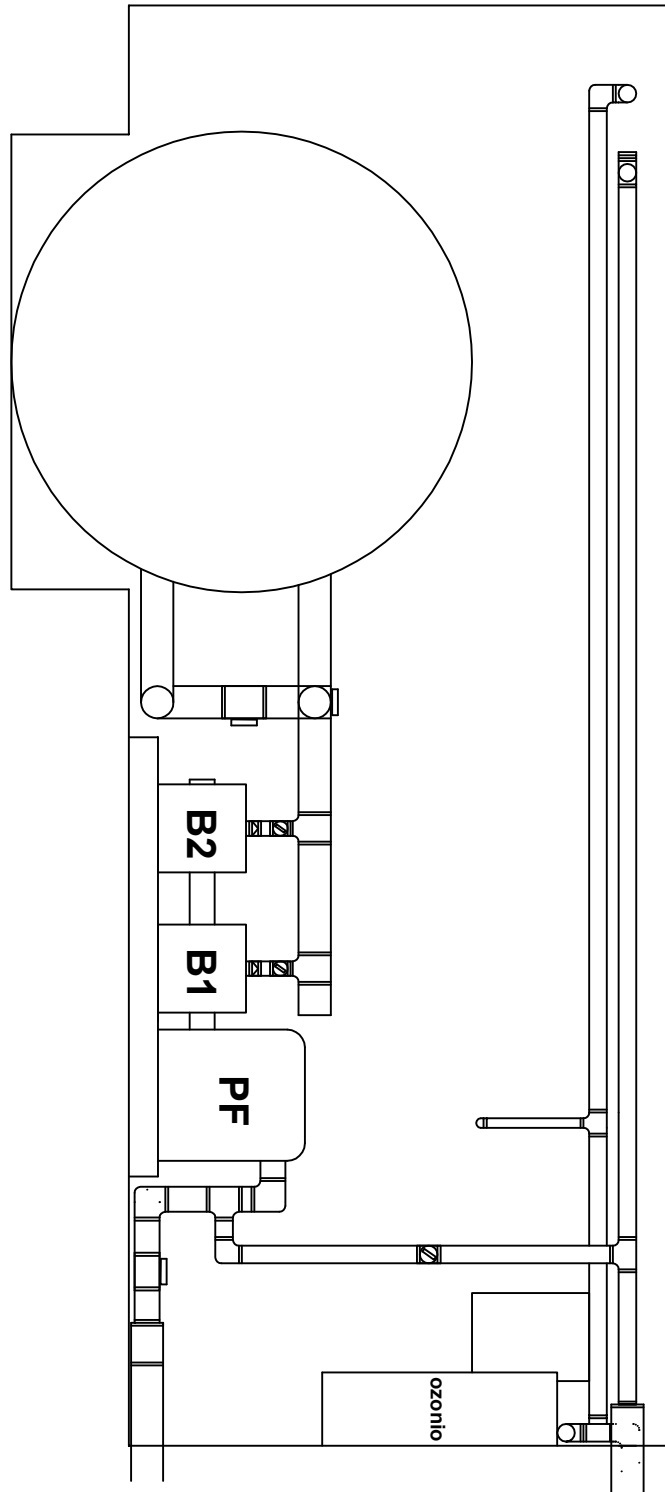

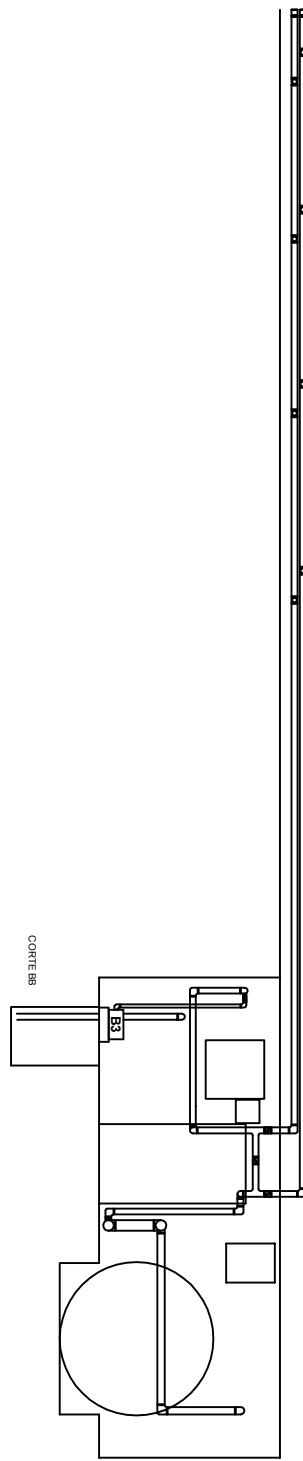

	<b>SESC TAGUATINGA NORTE</b>		Prancha: <b>04/09</b>
	Projeto: CASA DE BOMBAS PISCINA COBERTA		Escala: 1/75
	Conteúdo: Corte BB		Revisão: R00
	Data: Abril 2022	Desenho: SESC-DF	

CORTE BB

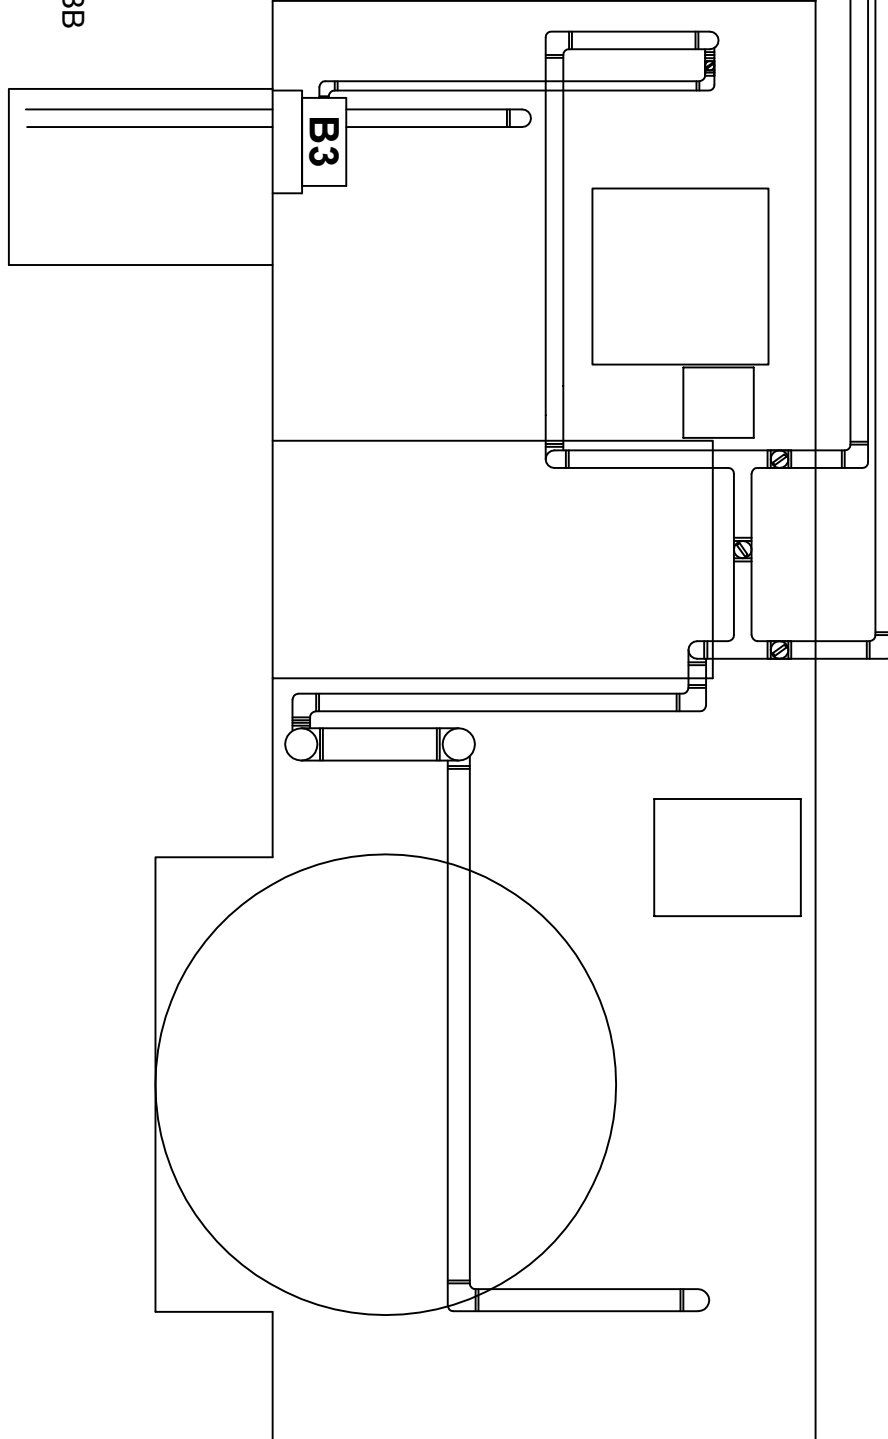

**SESC TAGUATINGA NORTE**

Projeto: CASA DE BOMBAS PISCINA COBERTA

Conteúdo: Detalhes corte BB


Data: Abril 2022

Desenho: SESC-DF

Prancha: 05/09

Escala: 1/25

Revisão: R00

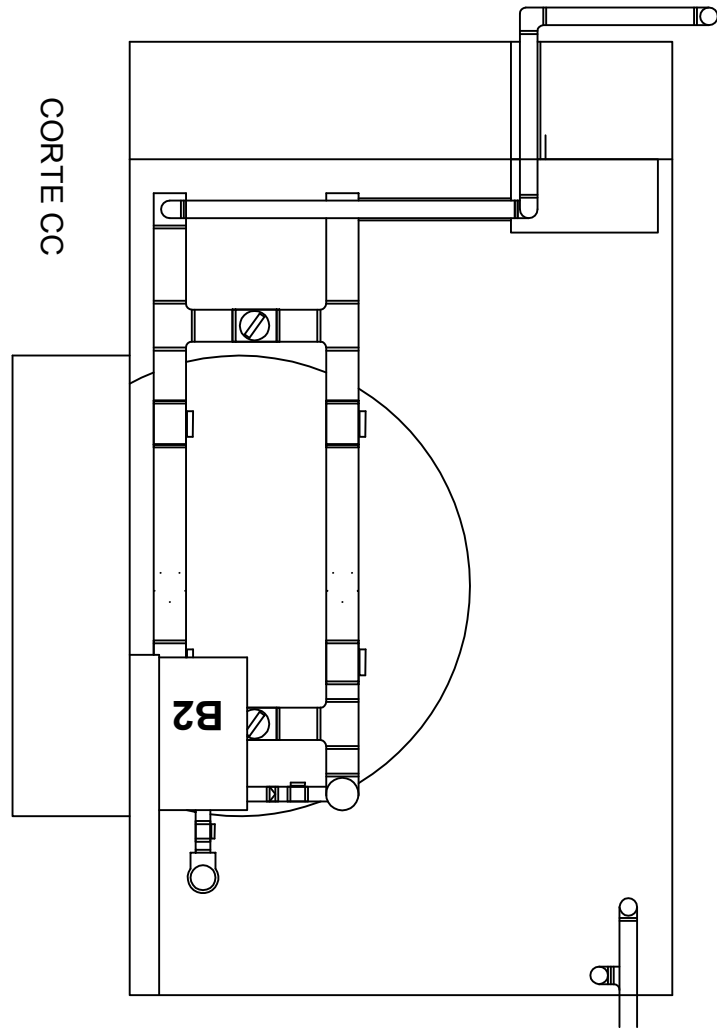

**SESC TAGUATINGA NORTE**

Projeto: CASA DE BOMBAS PISCINA COBERTA

Conteúdo: Corte CC


Data: Abril 2022

Desenho: SESC-DF


Prancha: 06/09


Escala: 1/25

Revisão: R00

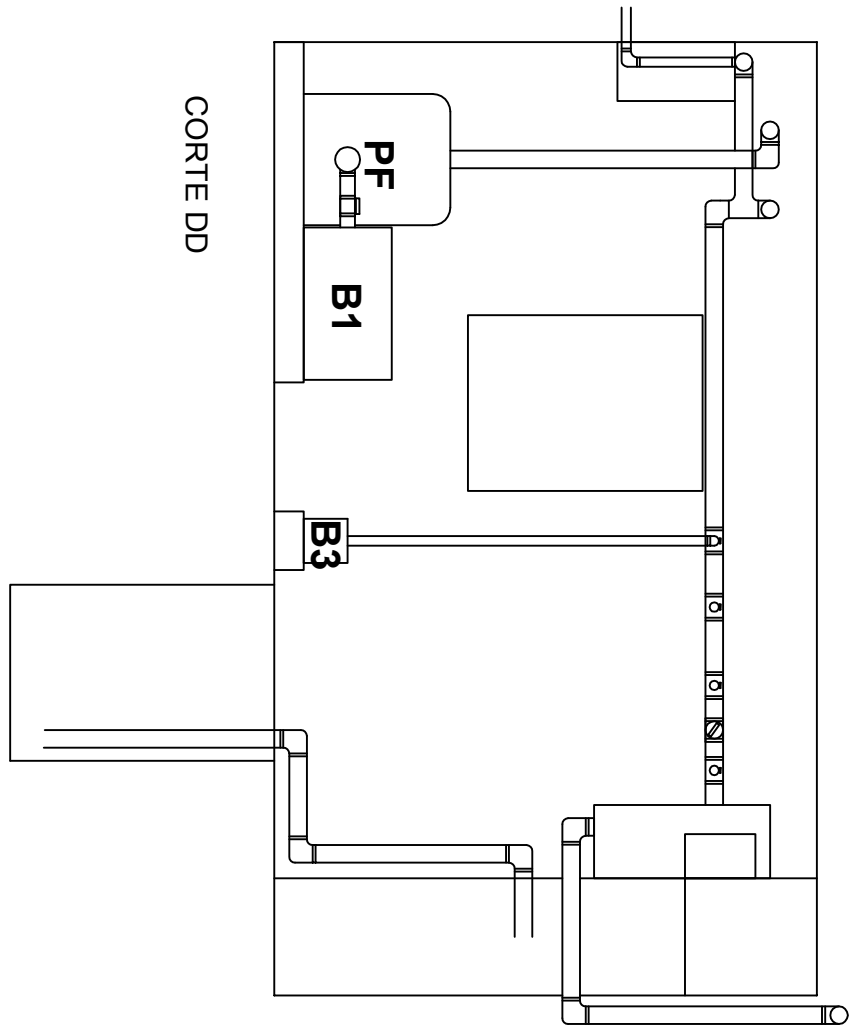



CORTE DD


	<b>SESC TAGUATINGA NORTE</b>		Prancha: 07/09
	Projeto: CASA DE BOMBAS PISCINA COBERTA		Escala: 1/25
	Conteúdo: Corte DD		Revisão: R00
	Data: Abril 2022	Desenho: SESC-DF	

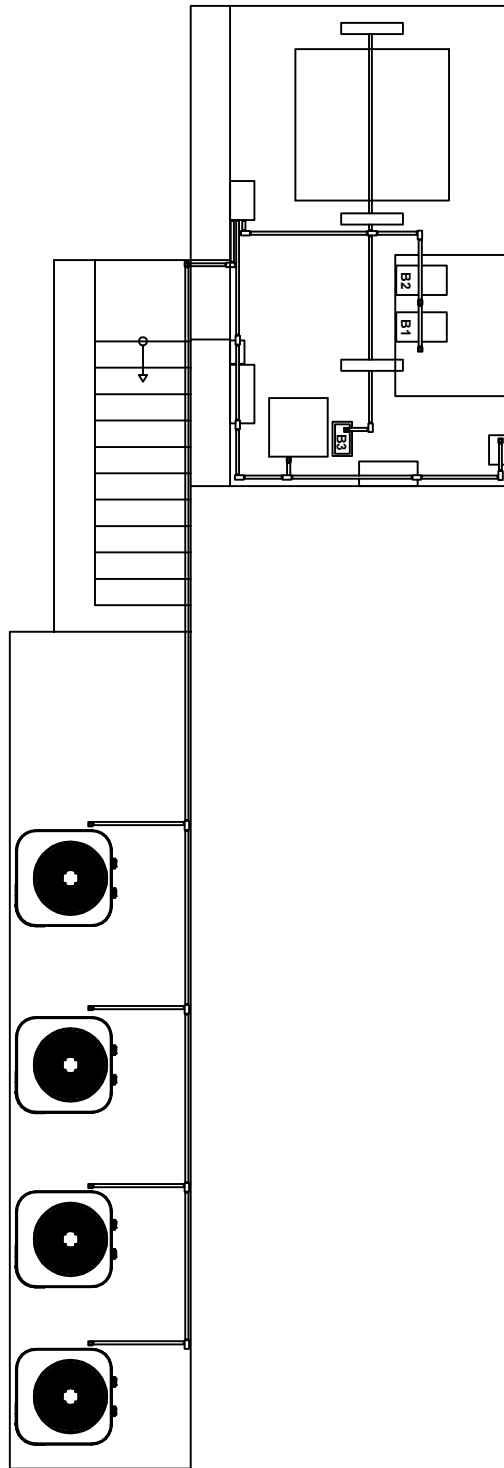



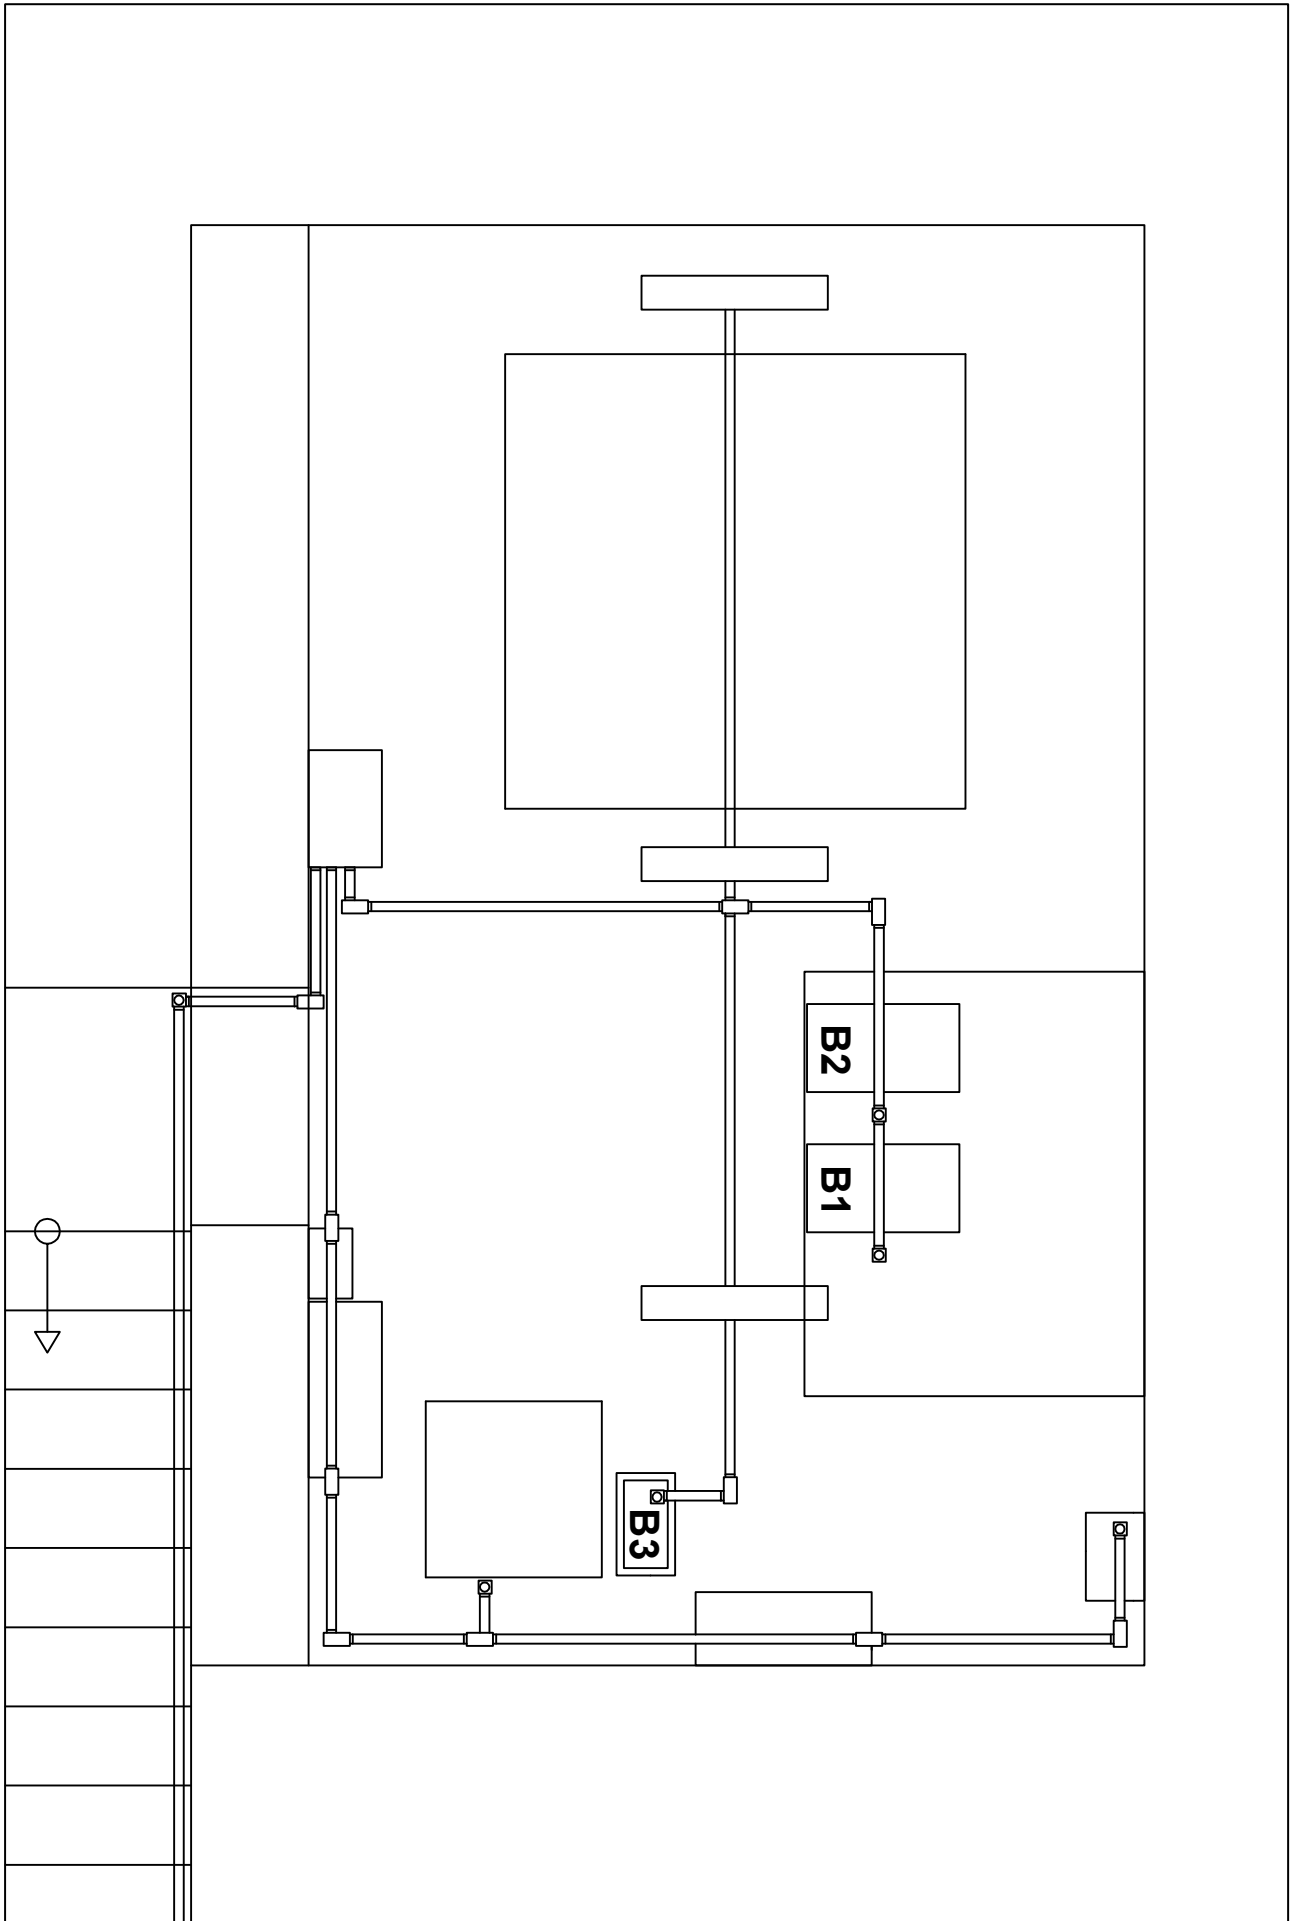

	<b>SESC TAGUATINGA NORTE</b>		Prancha: 09/09
	Projeto: CASA DE BOMBAS PISCINA COBERTA		Escala: 1/25
	Conteúdo: Detalhes infra elétrica		Revisão: R00
	Data: Abril 2022	Desenho: SESC-DF	

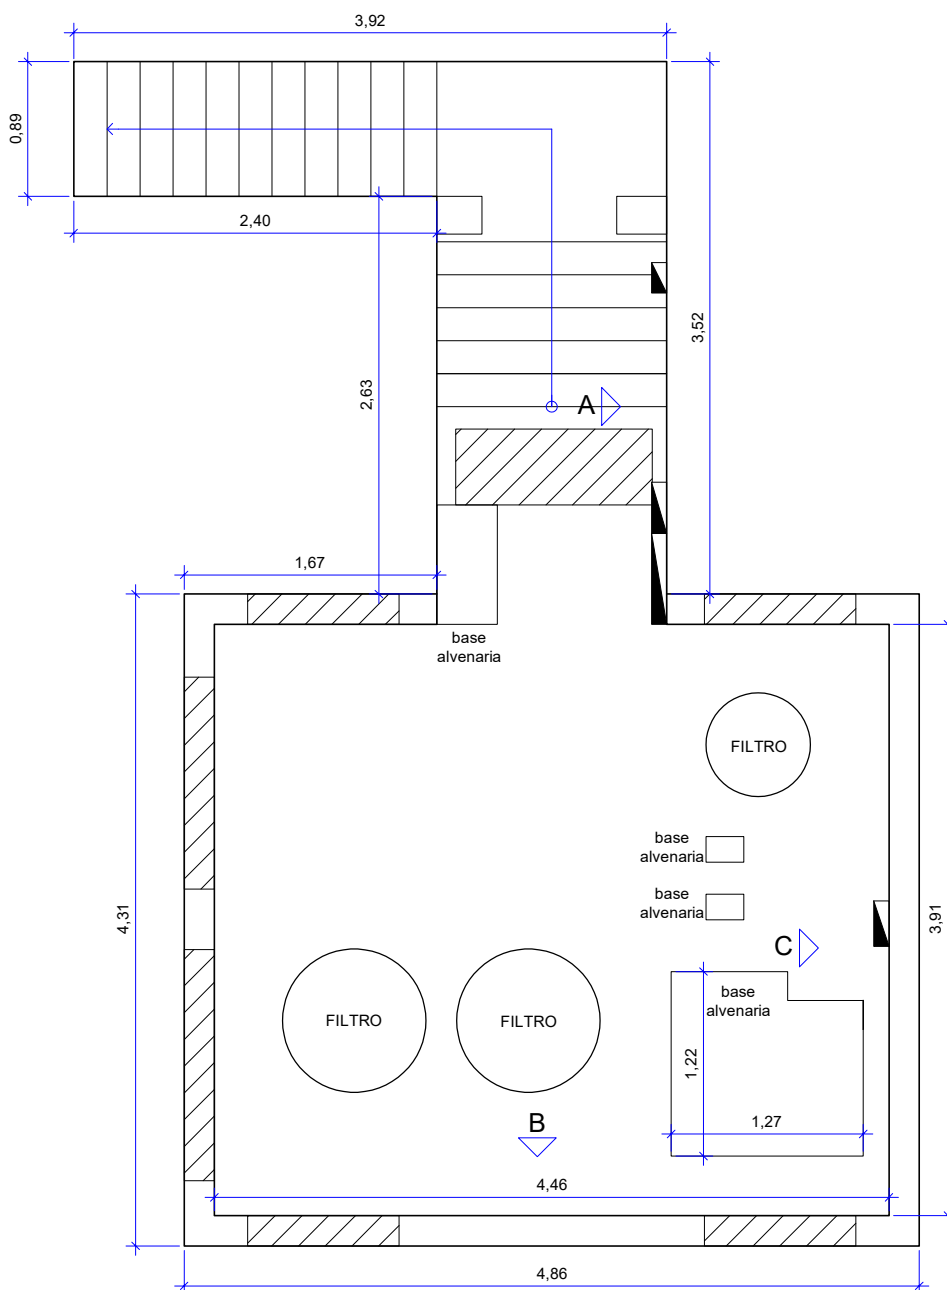


01  
P01


PLANTA BAIXA - CASA DE MAQUINAS

Esc.: 1/50


	<b>SESC TAGUATINGA NORTE</b>		Prancha: 01/02
	Projeto: Casa de máquinas piscina infantil/ olímpica		Escala: Indicada
	Conteúdo: Planta baixa		Revisão: R00
	Data: Janeiro 2023	Desenho: Eduardo	

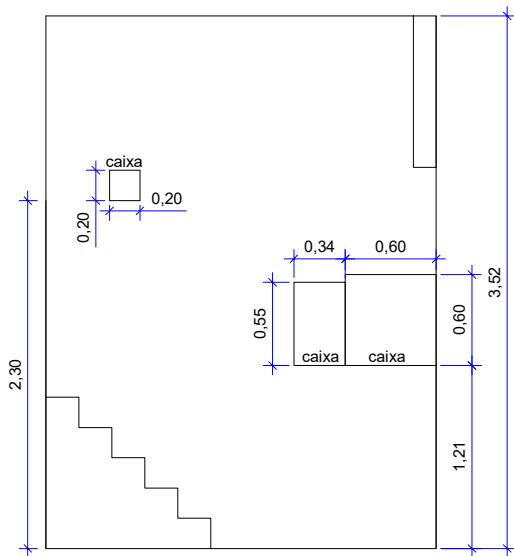


**02** VISTA A  
P02 Esc.: 1/50

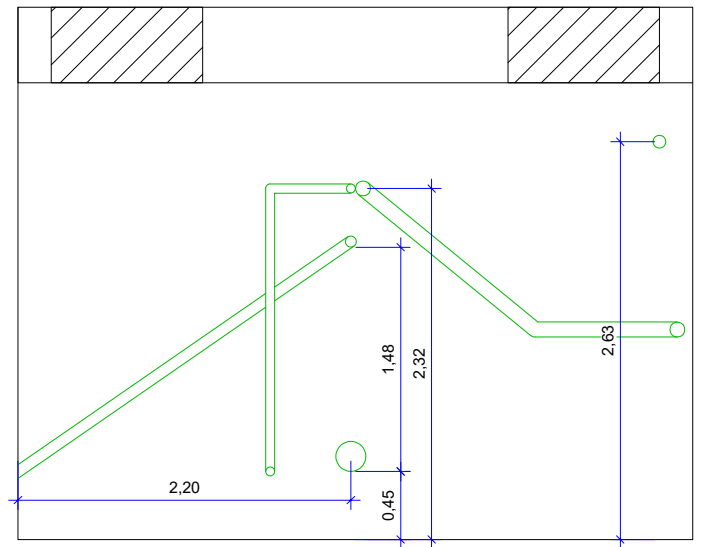

**03** VISTA B  
P02 Esc.: 1/50

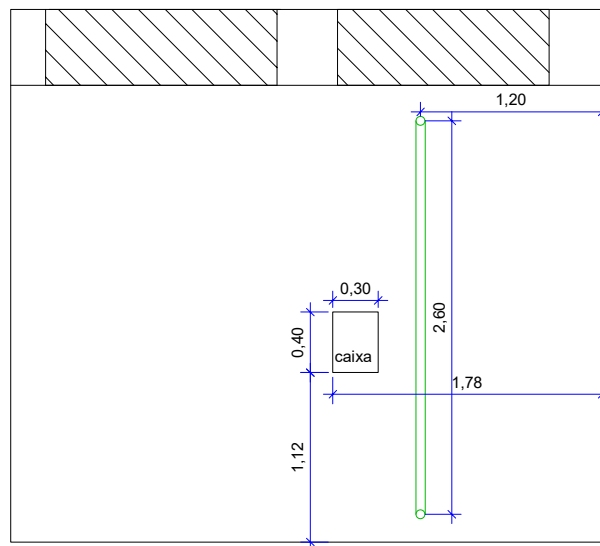

**04** VISTA C  
P02 Esc.: 1/50

	<b>SESC TAGUATINGA NORTE</b>		Prancha:
	Projeto: Casa de máquinas piscina infantil/ olímpica		02/02
	Conteúdo: Vistas		Escala: Indicada
	Data: Janeiro 2023	Desenho: Eduardo	Revisão: R00