






05 FACHADA FRONTAL
P02 SESC TAGUATINGA NORTE
Esc.: 1/100




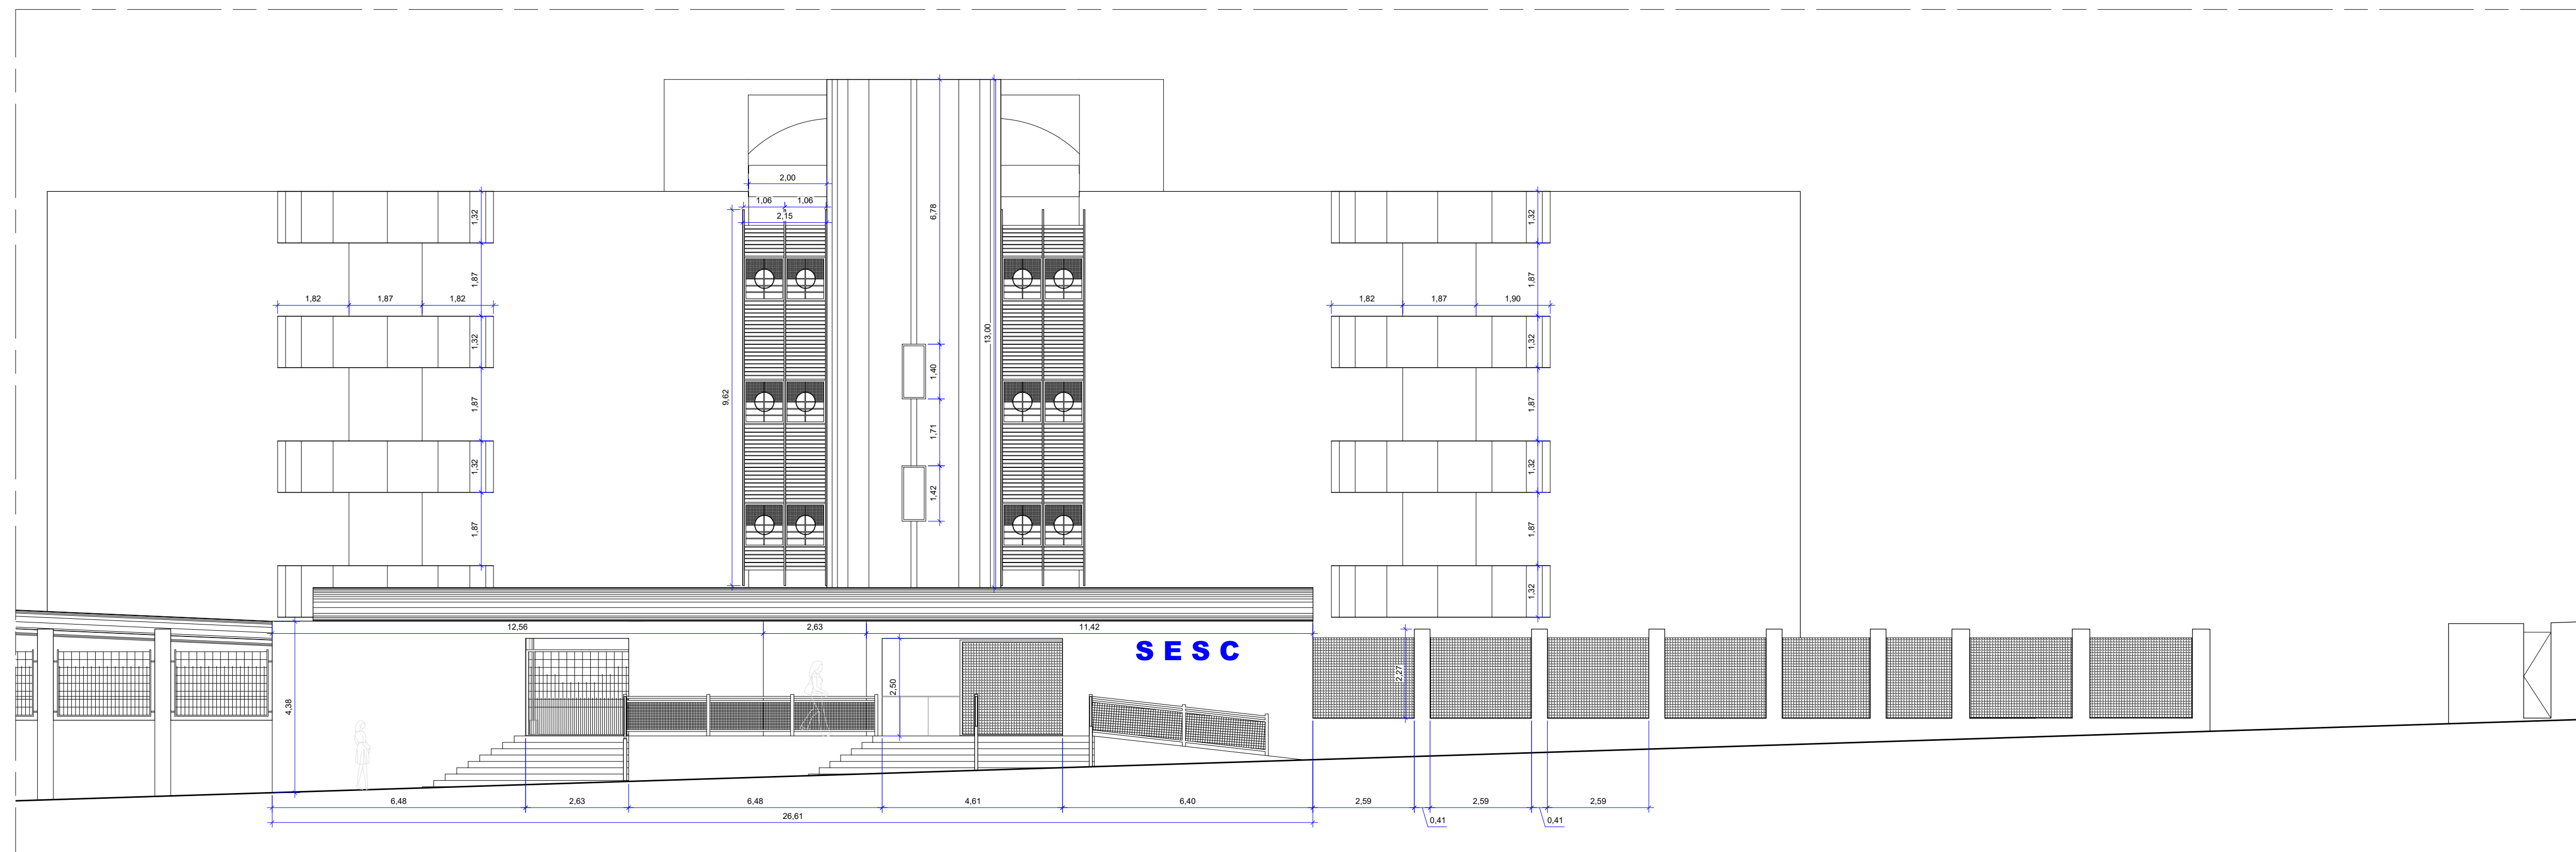



06 FACHADA FRONTAL
P02 EDUSEC TAGUATINGA NORTE
Esc.: 1/100

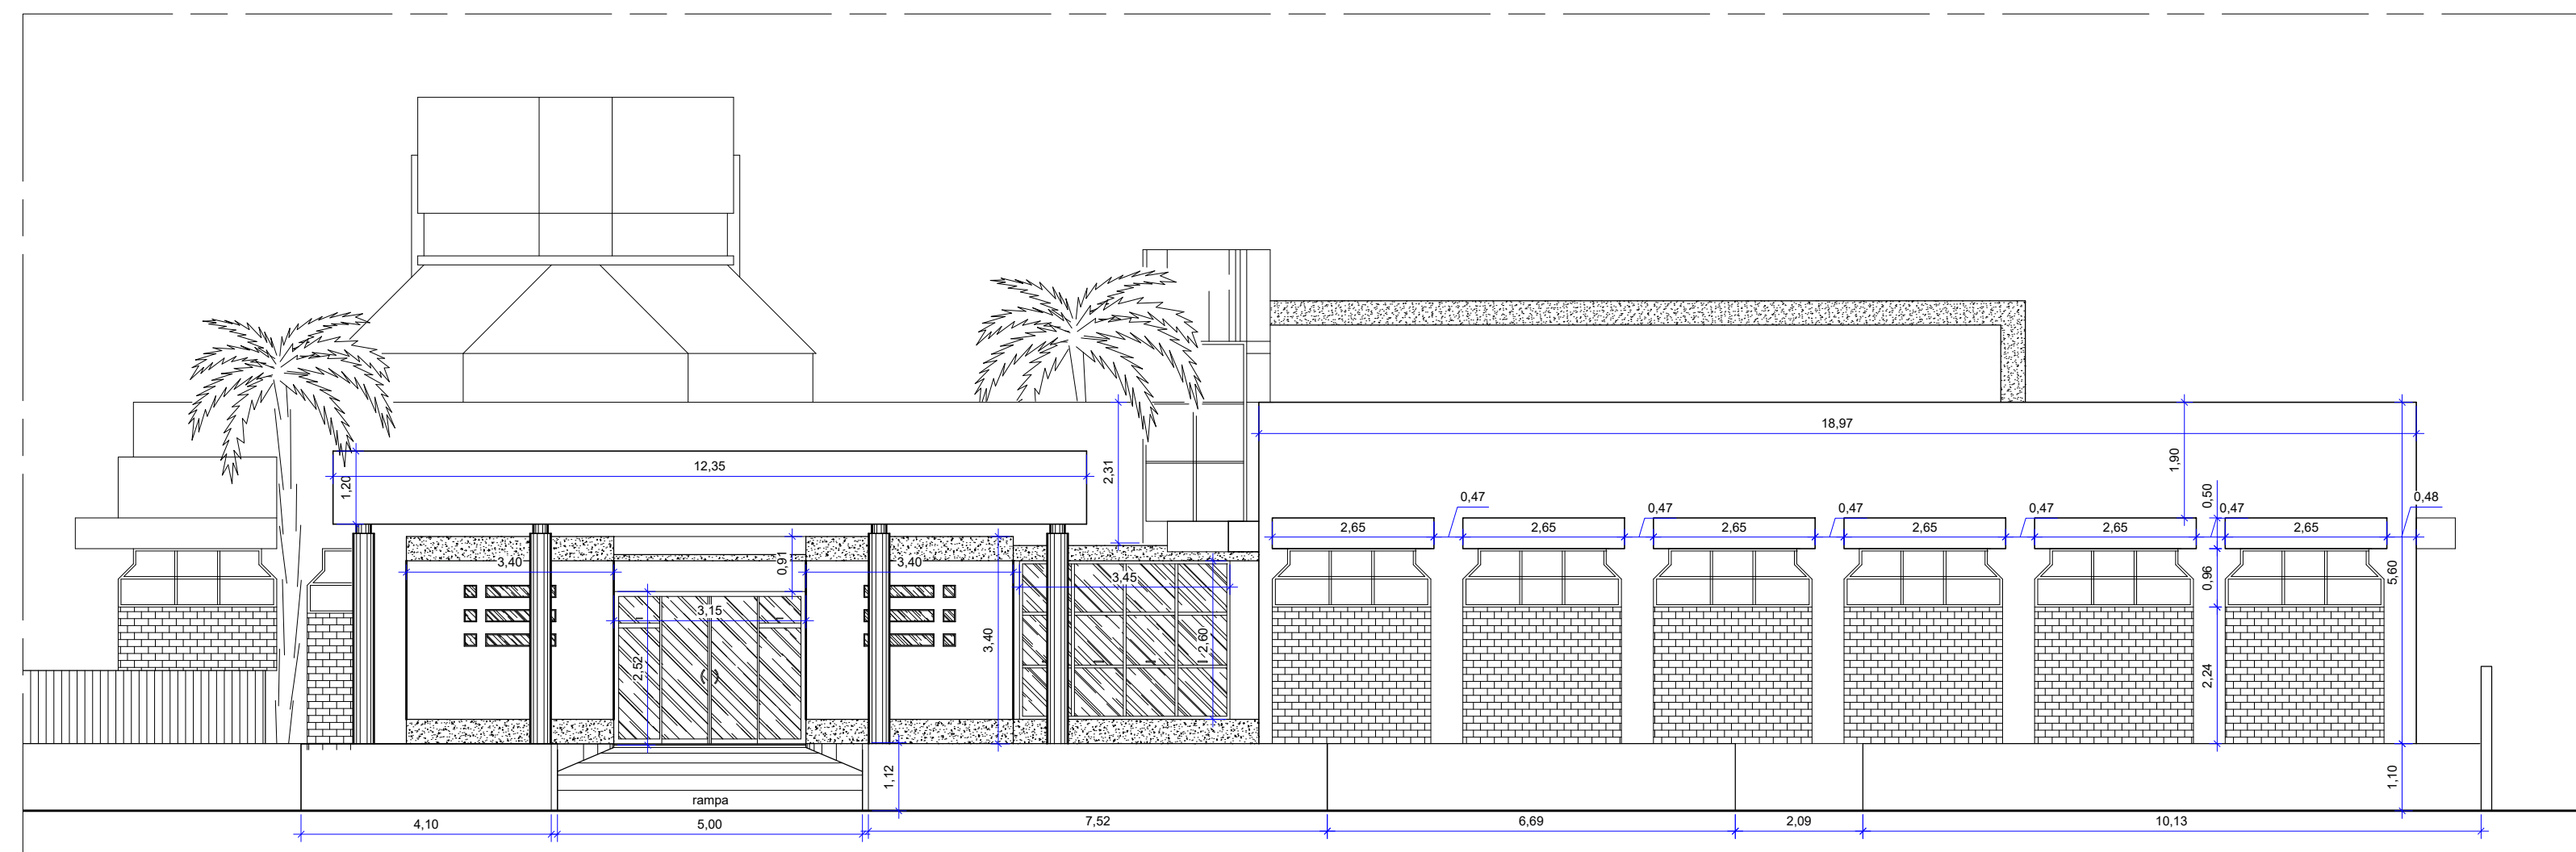


07 FACHADA FRONTAL
P02 SESC TAGUATINGA SUL
Esc.: 1/100

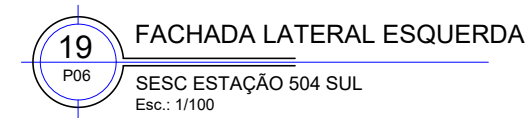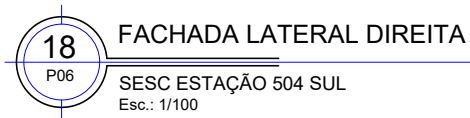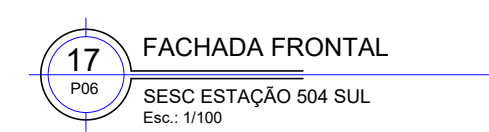

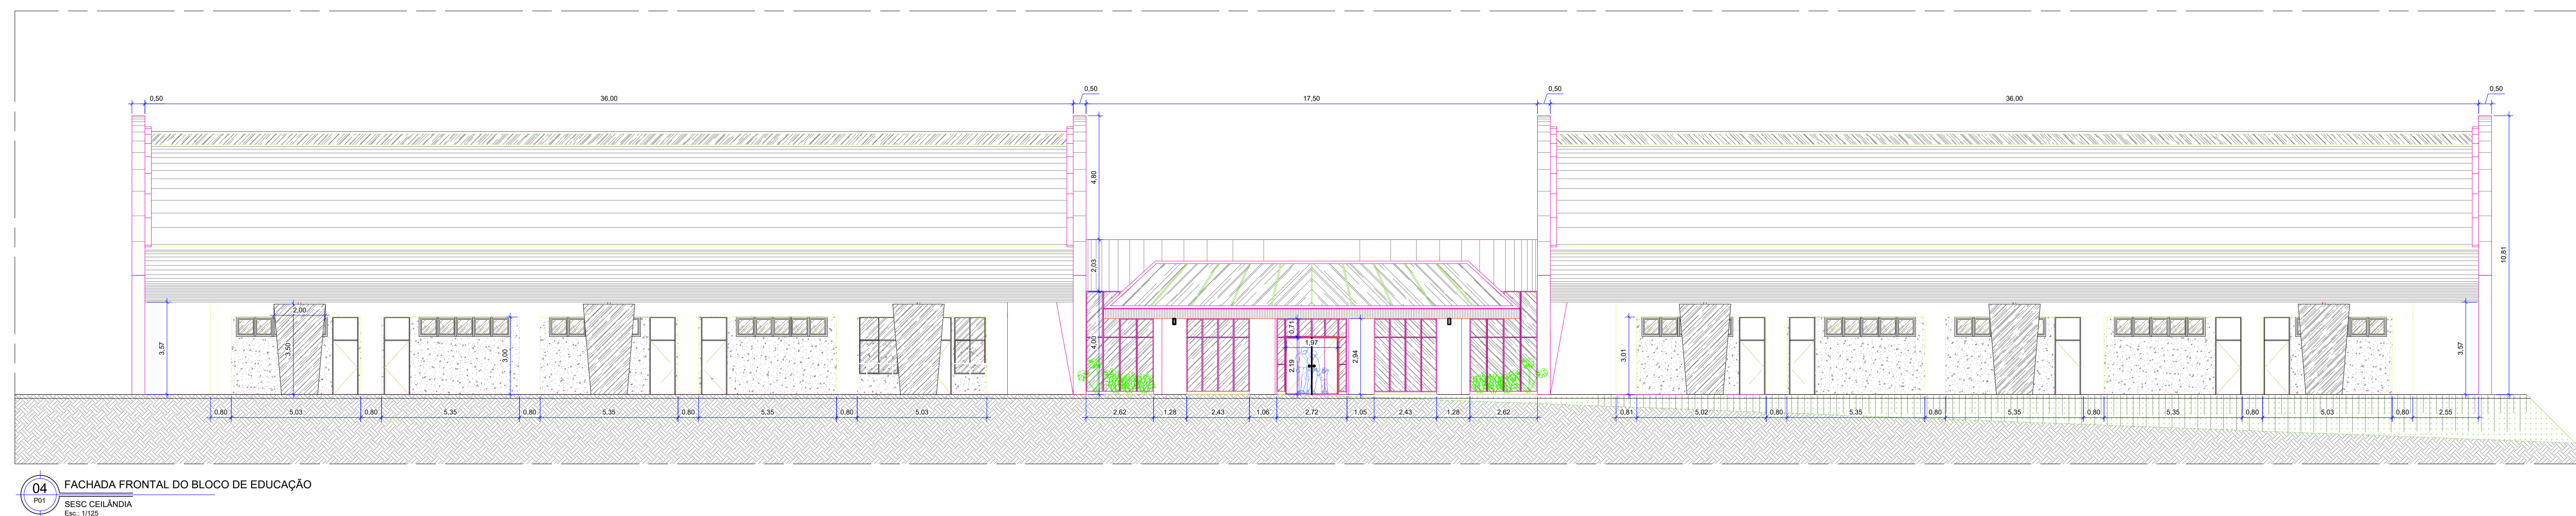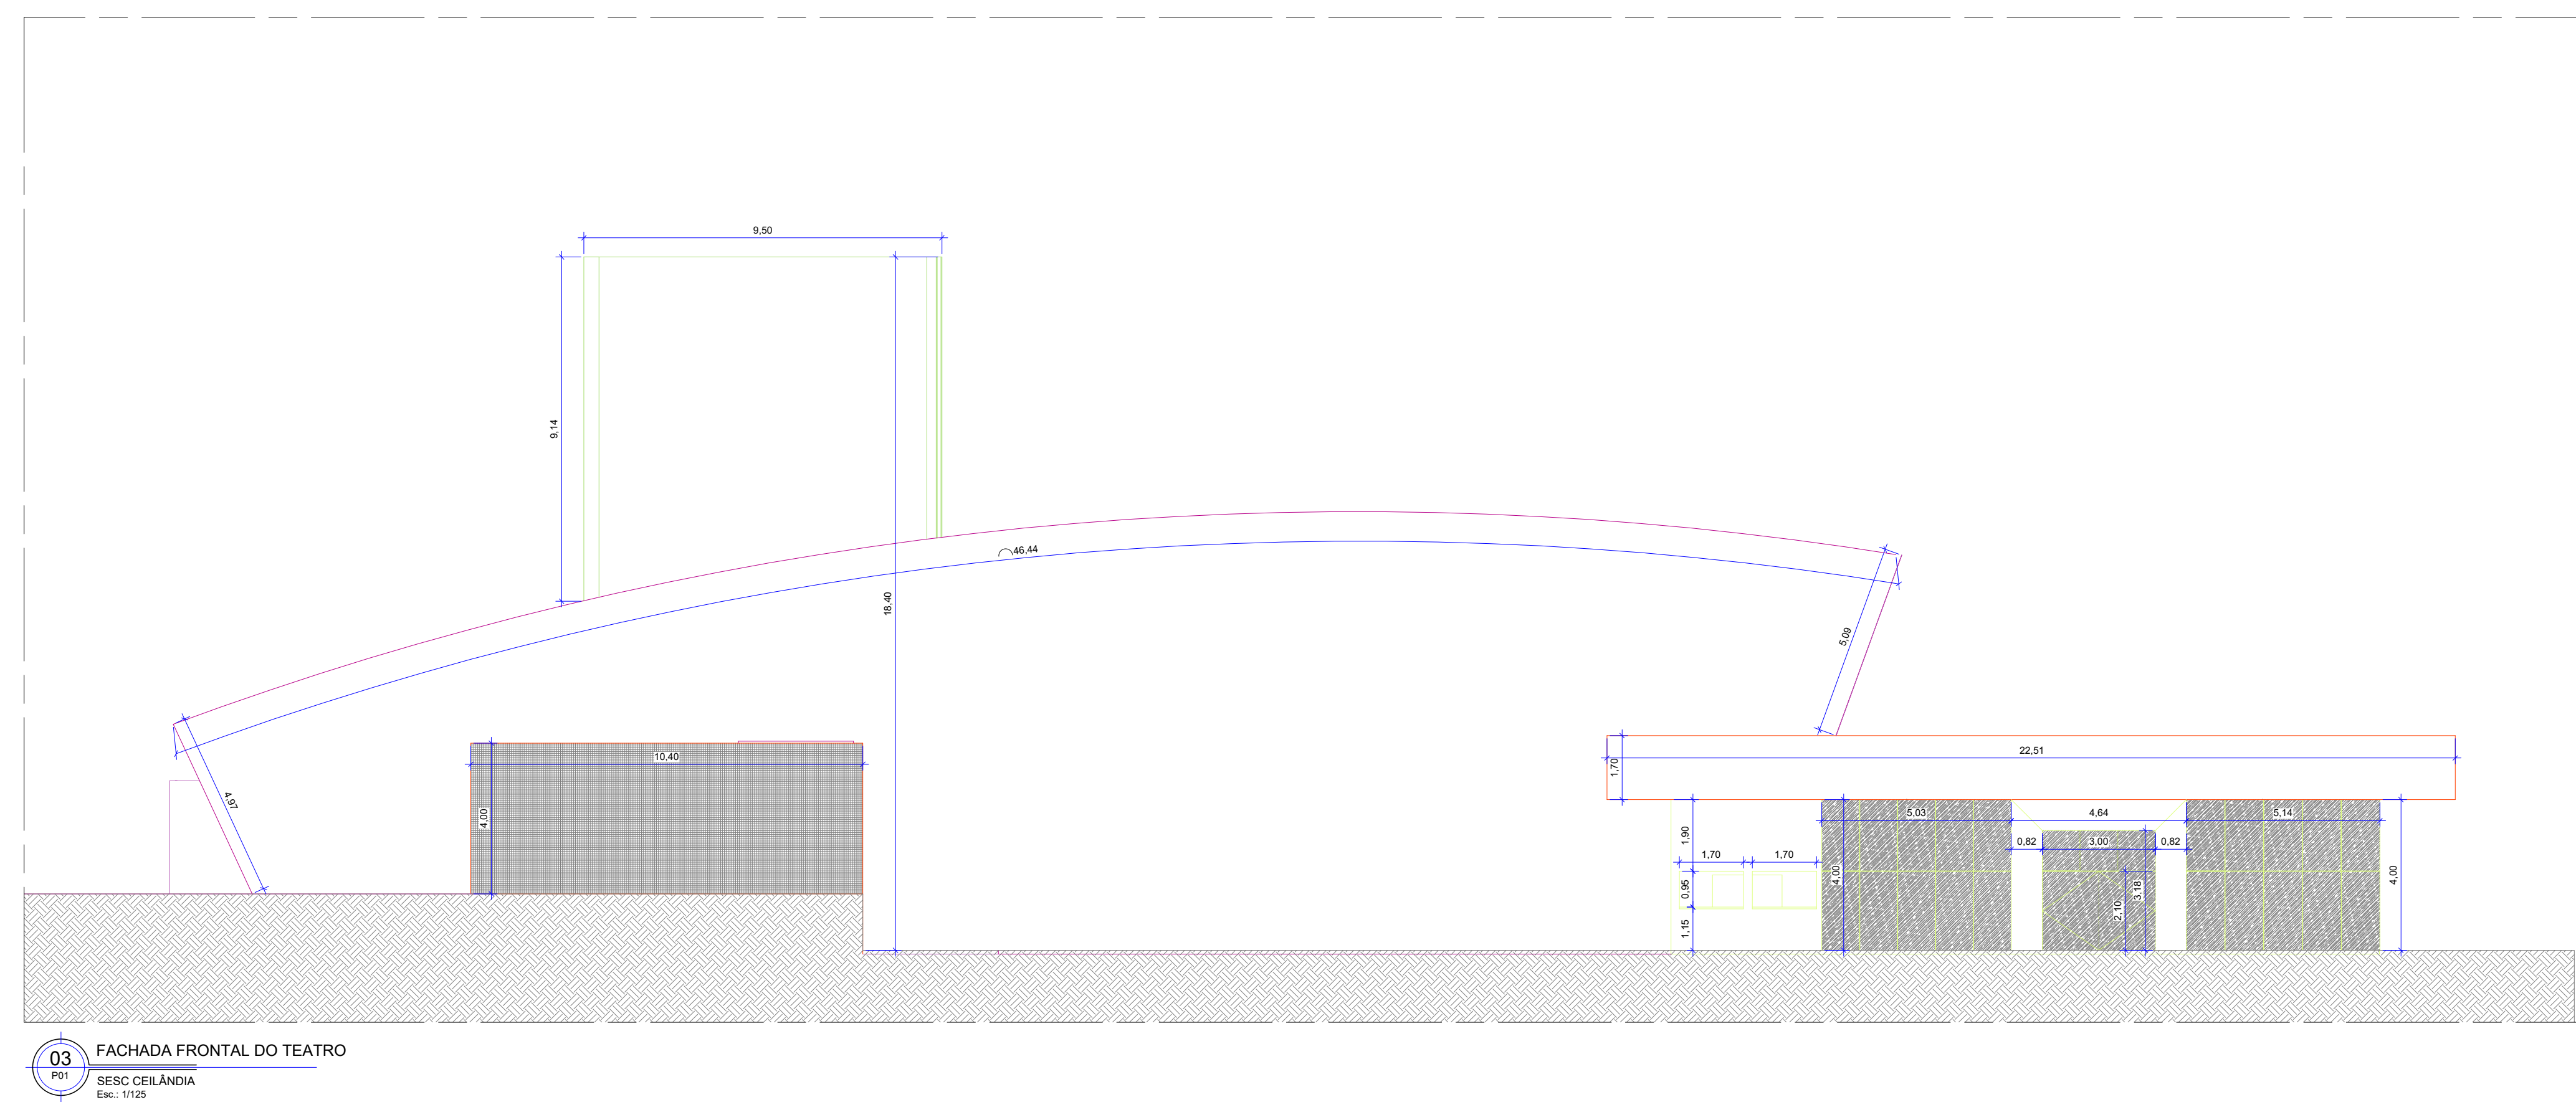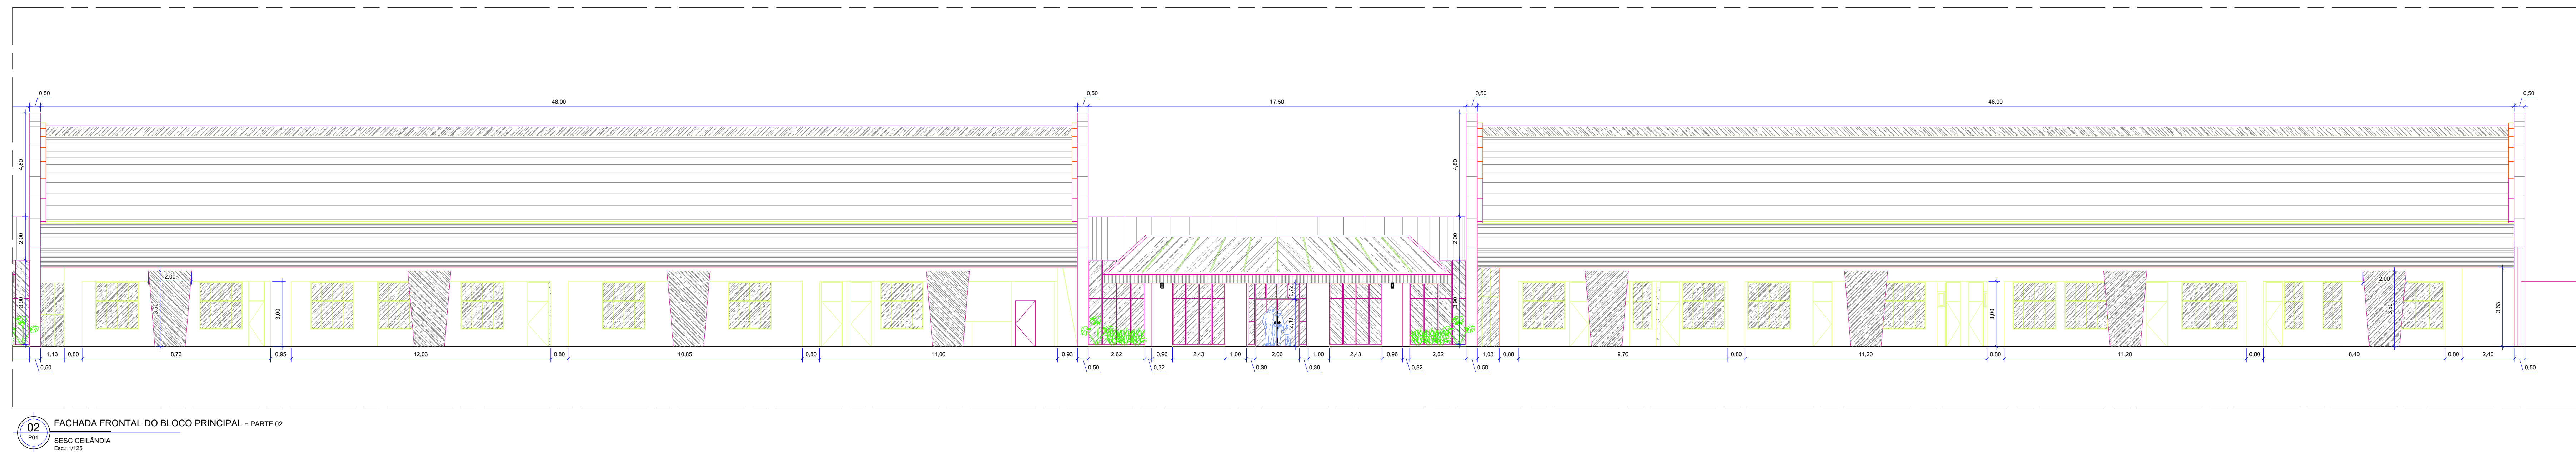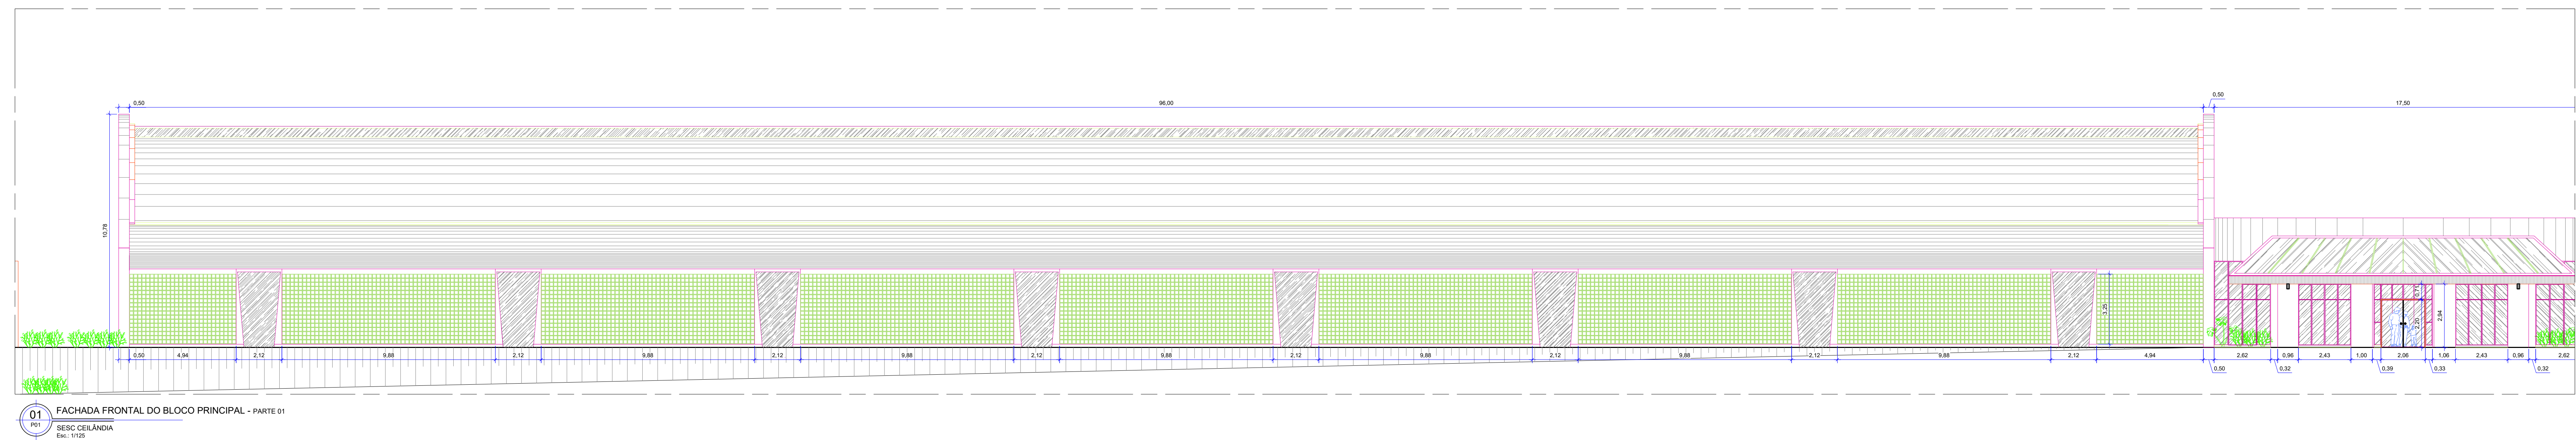


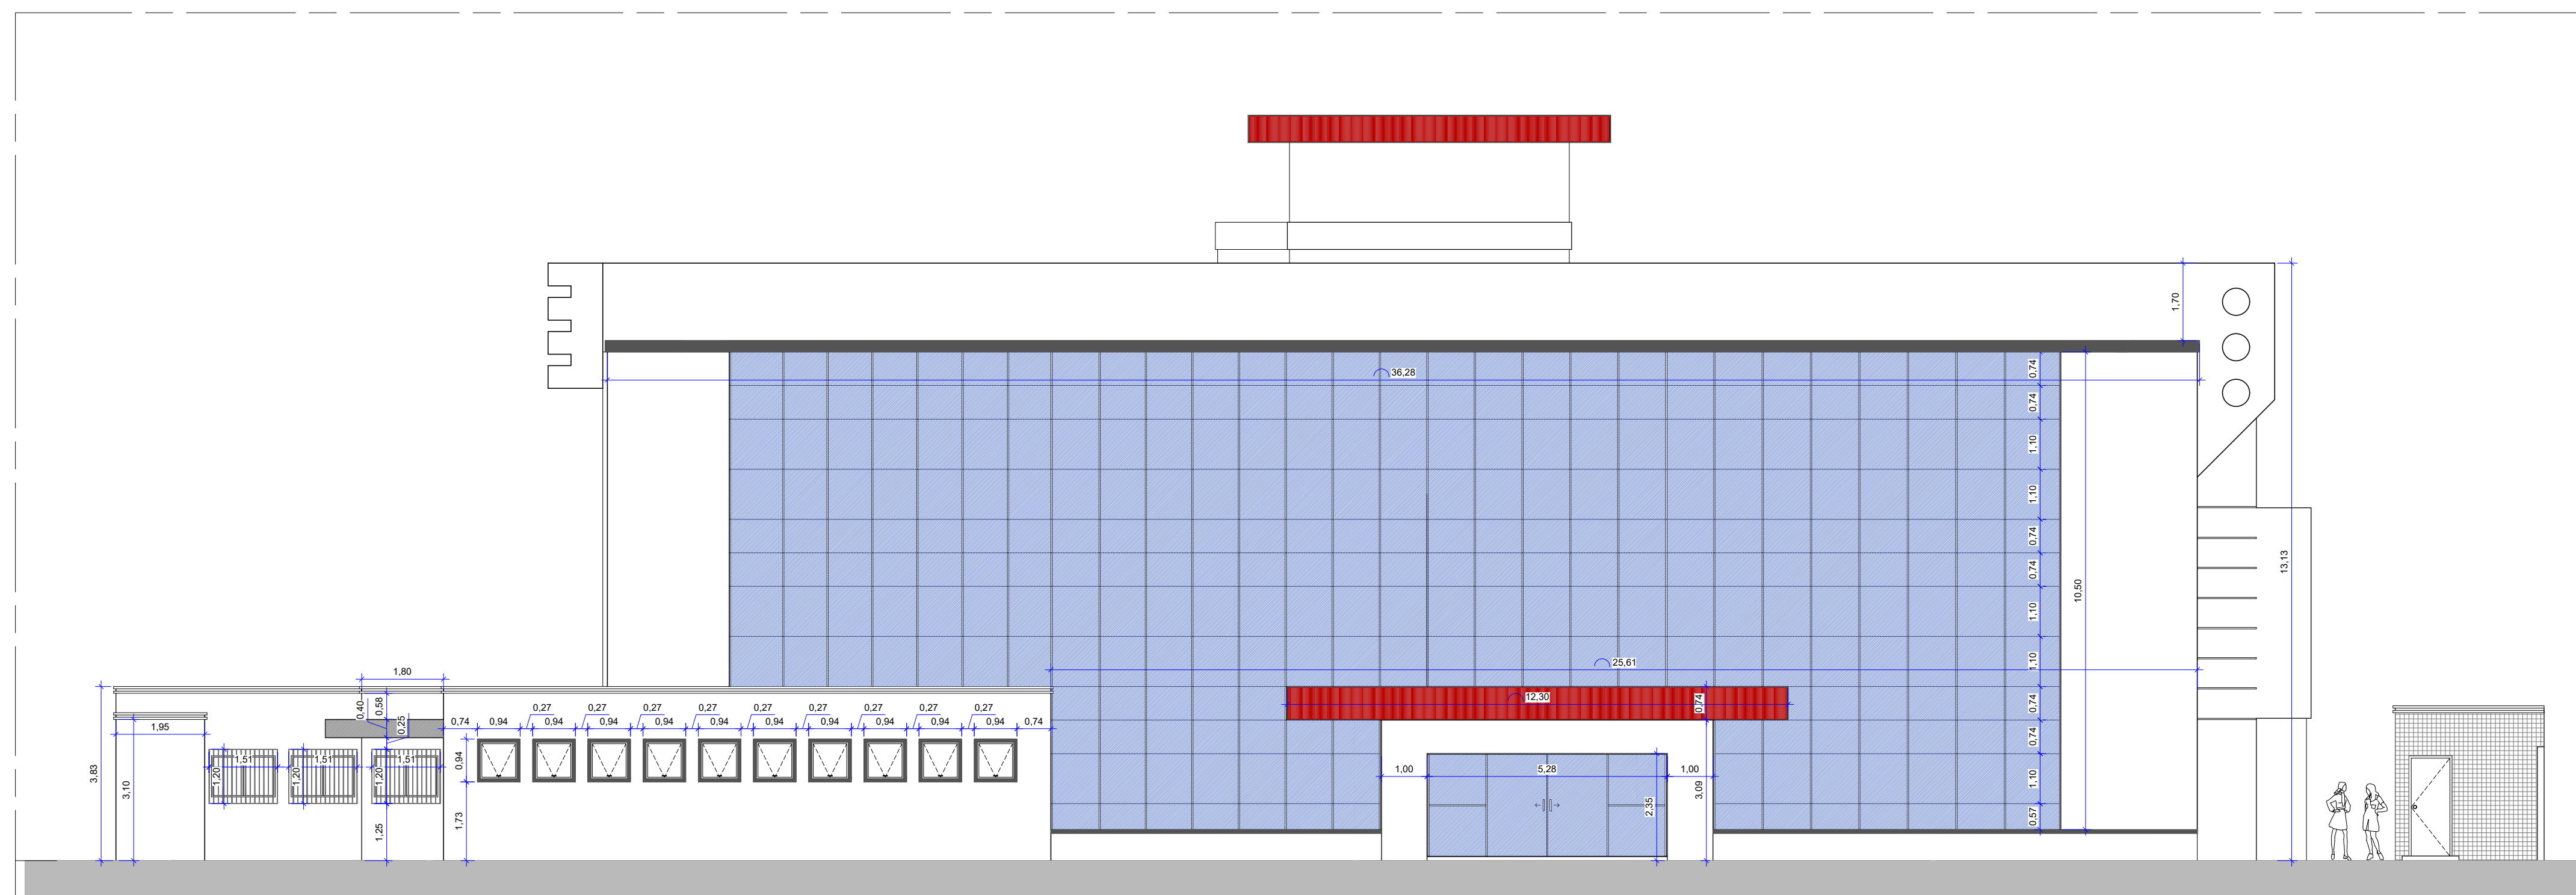


08 FACHADA FRONTAL DO BLOCO PRINCIPAL
P03 SESC GAMA
Esc.: 1/100

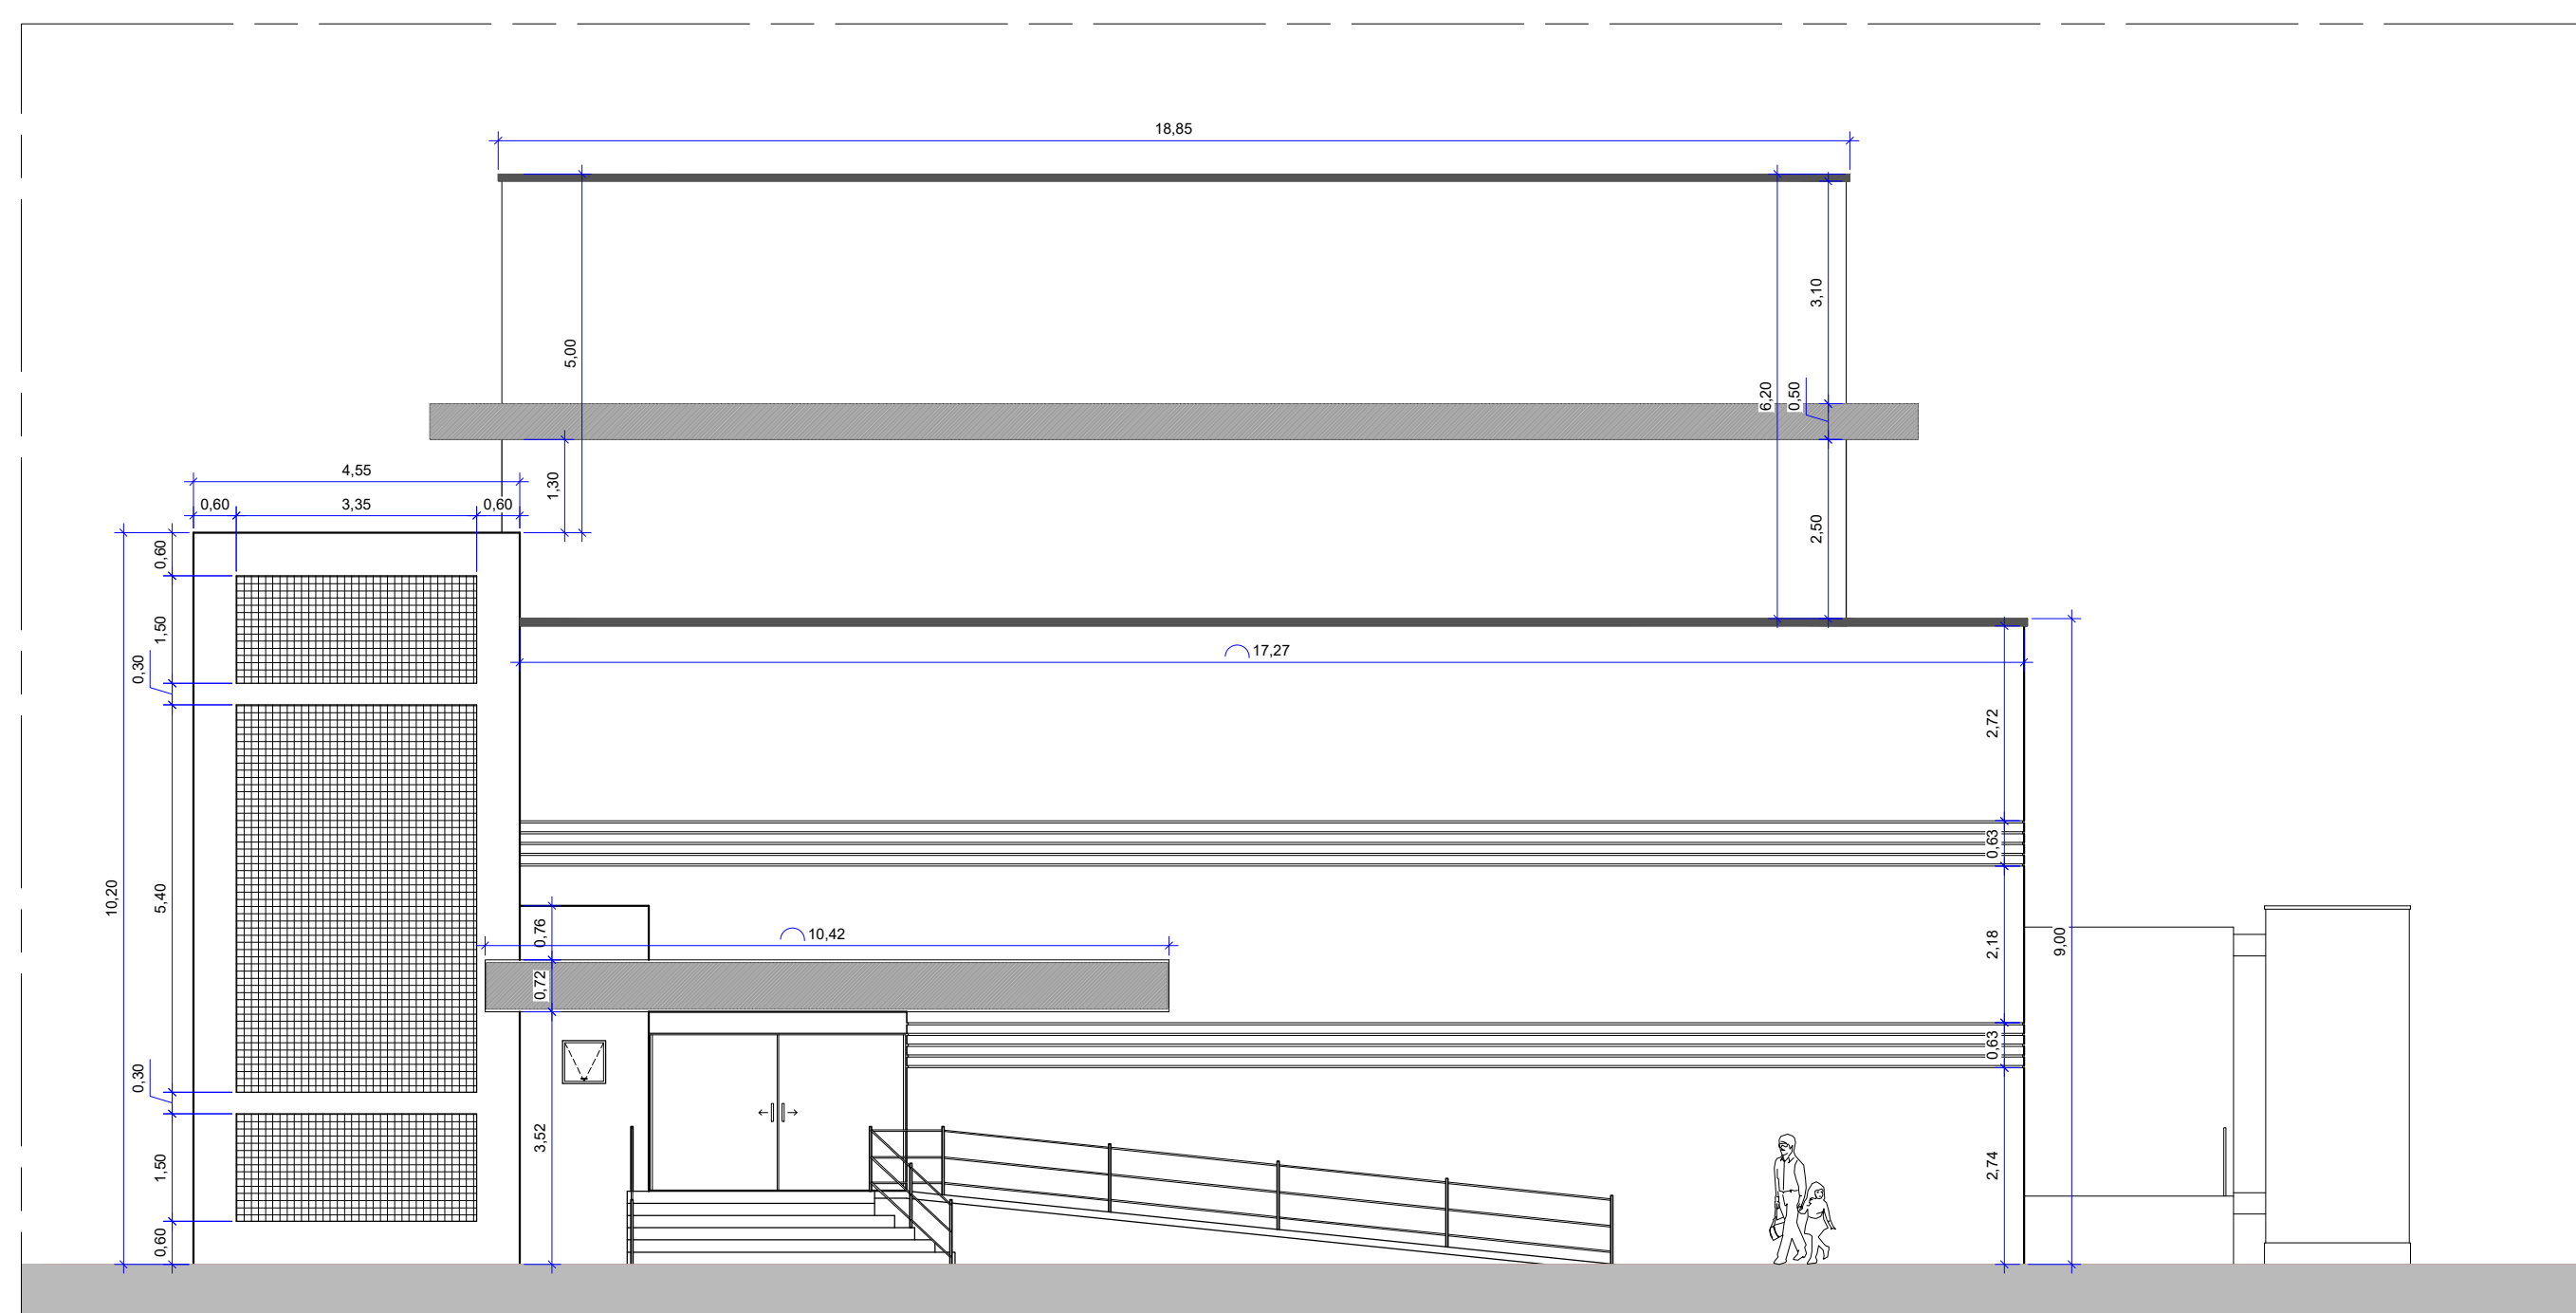


09 FACHADA FRONTAL DO TEATRO
P03 SESC GAMA
Esc.: 1/100

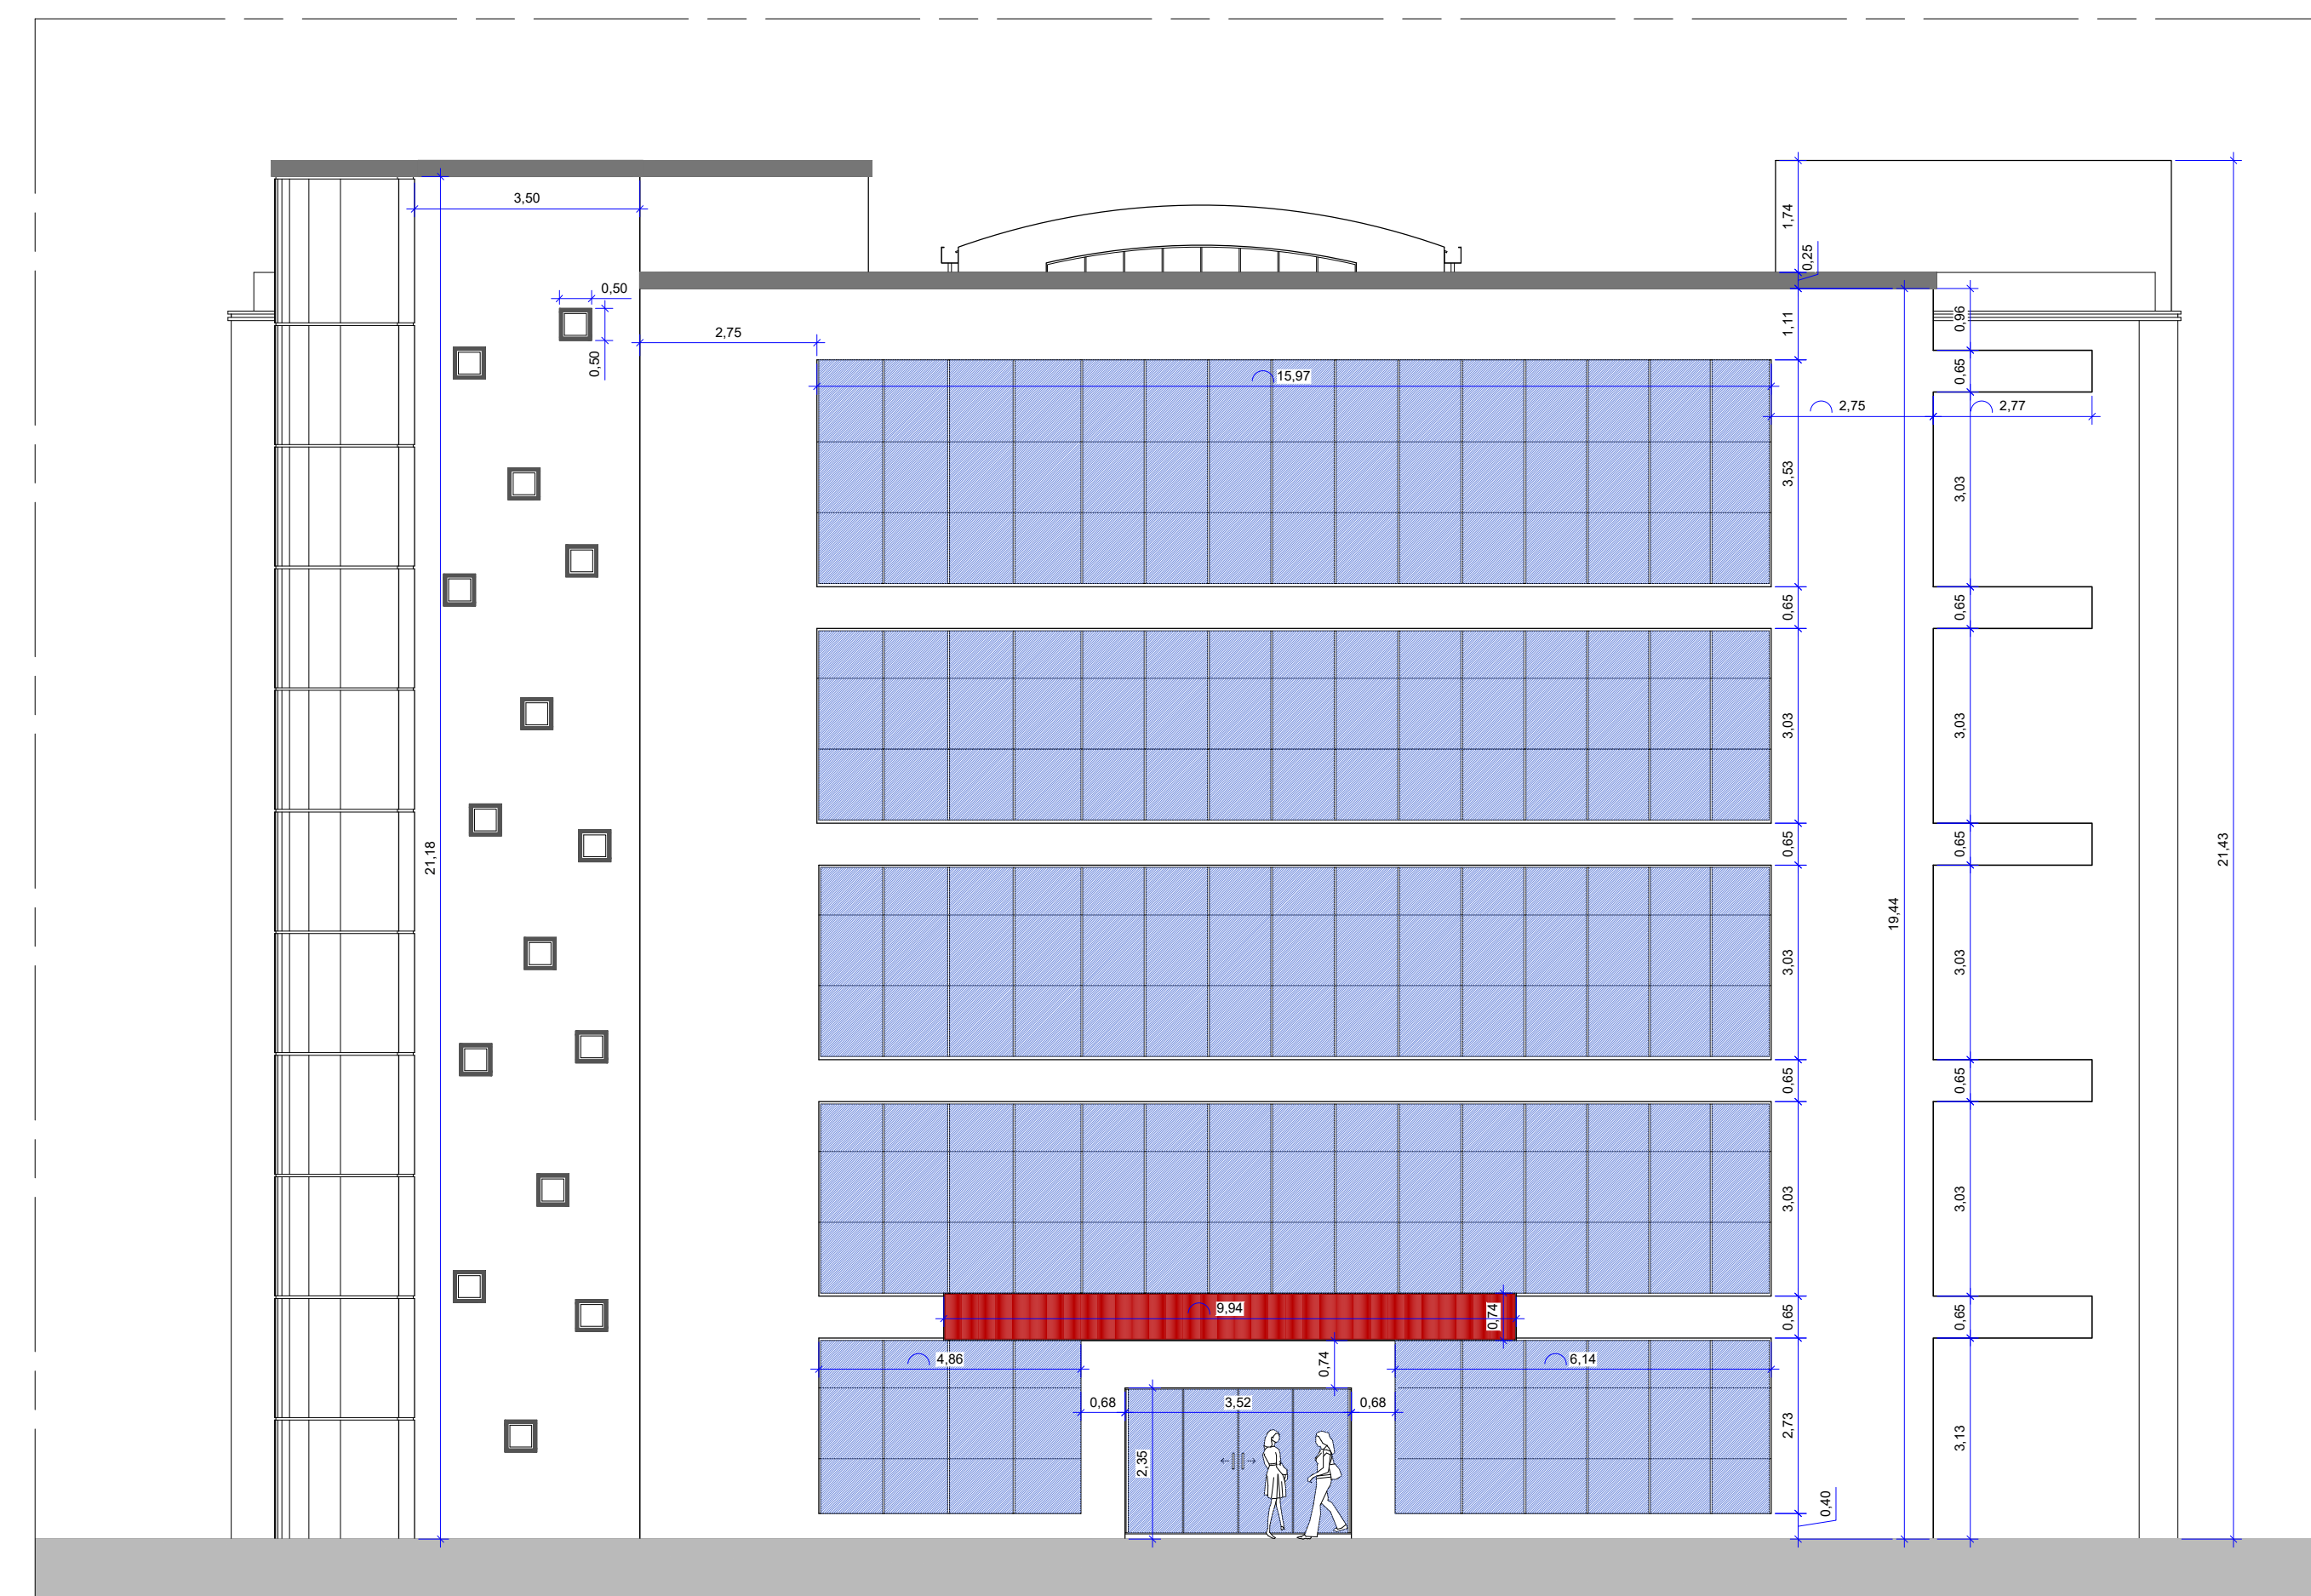


10 FACHADA FRONTAL DO BLOCO DE EDUCAÇÃO
P03 SESC GAMA
Esc.: 1/100

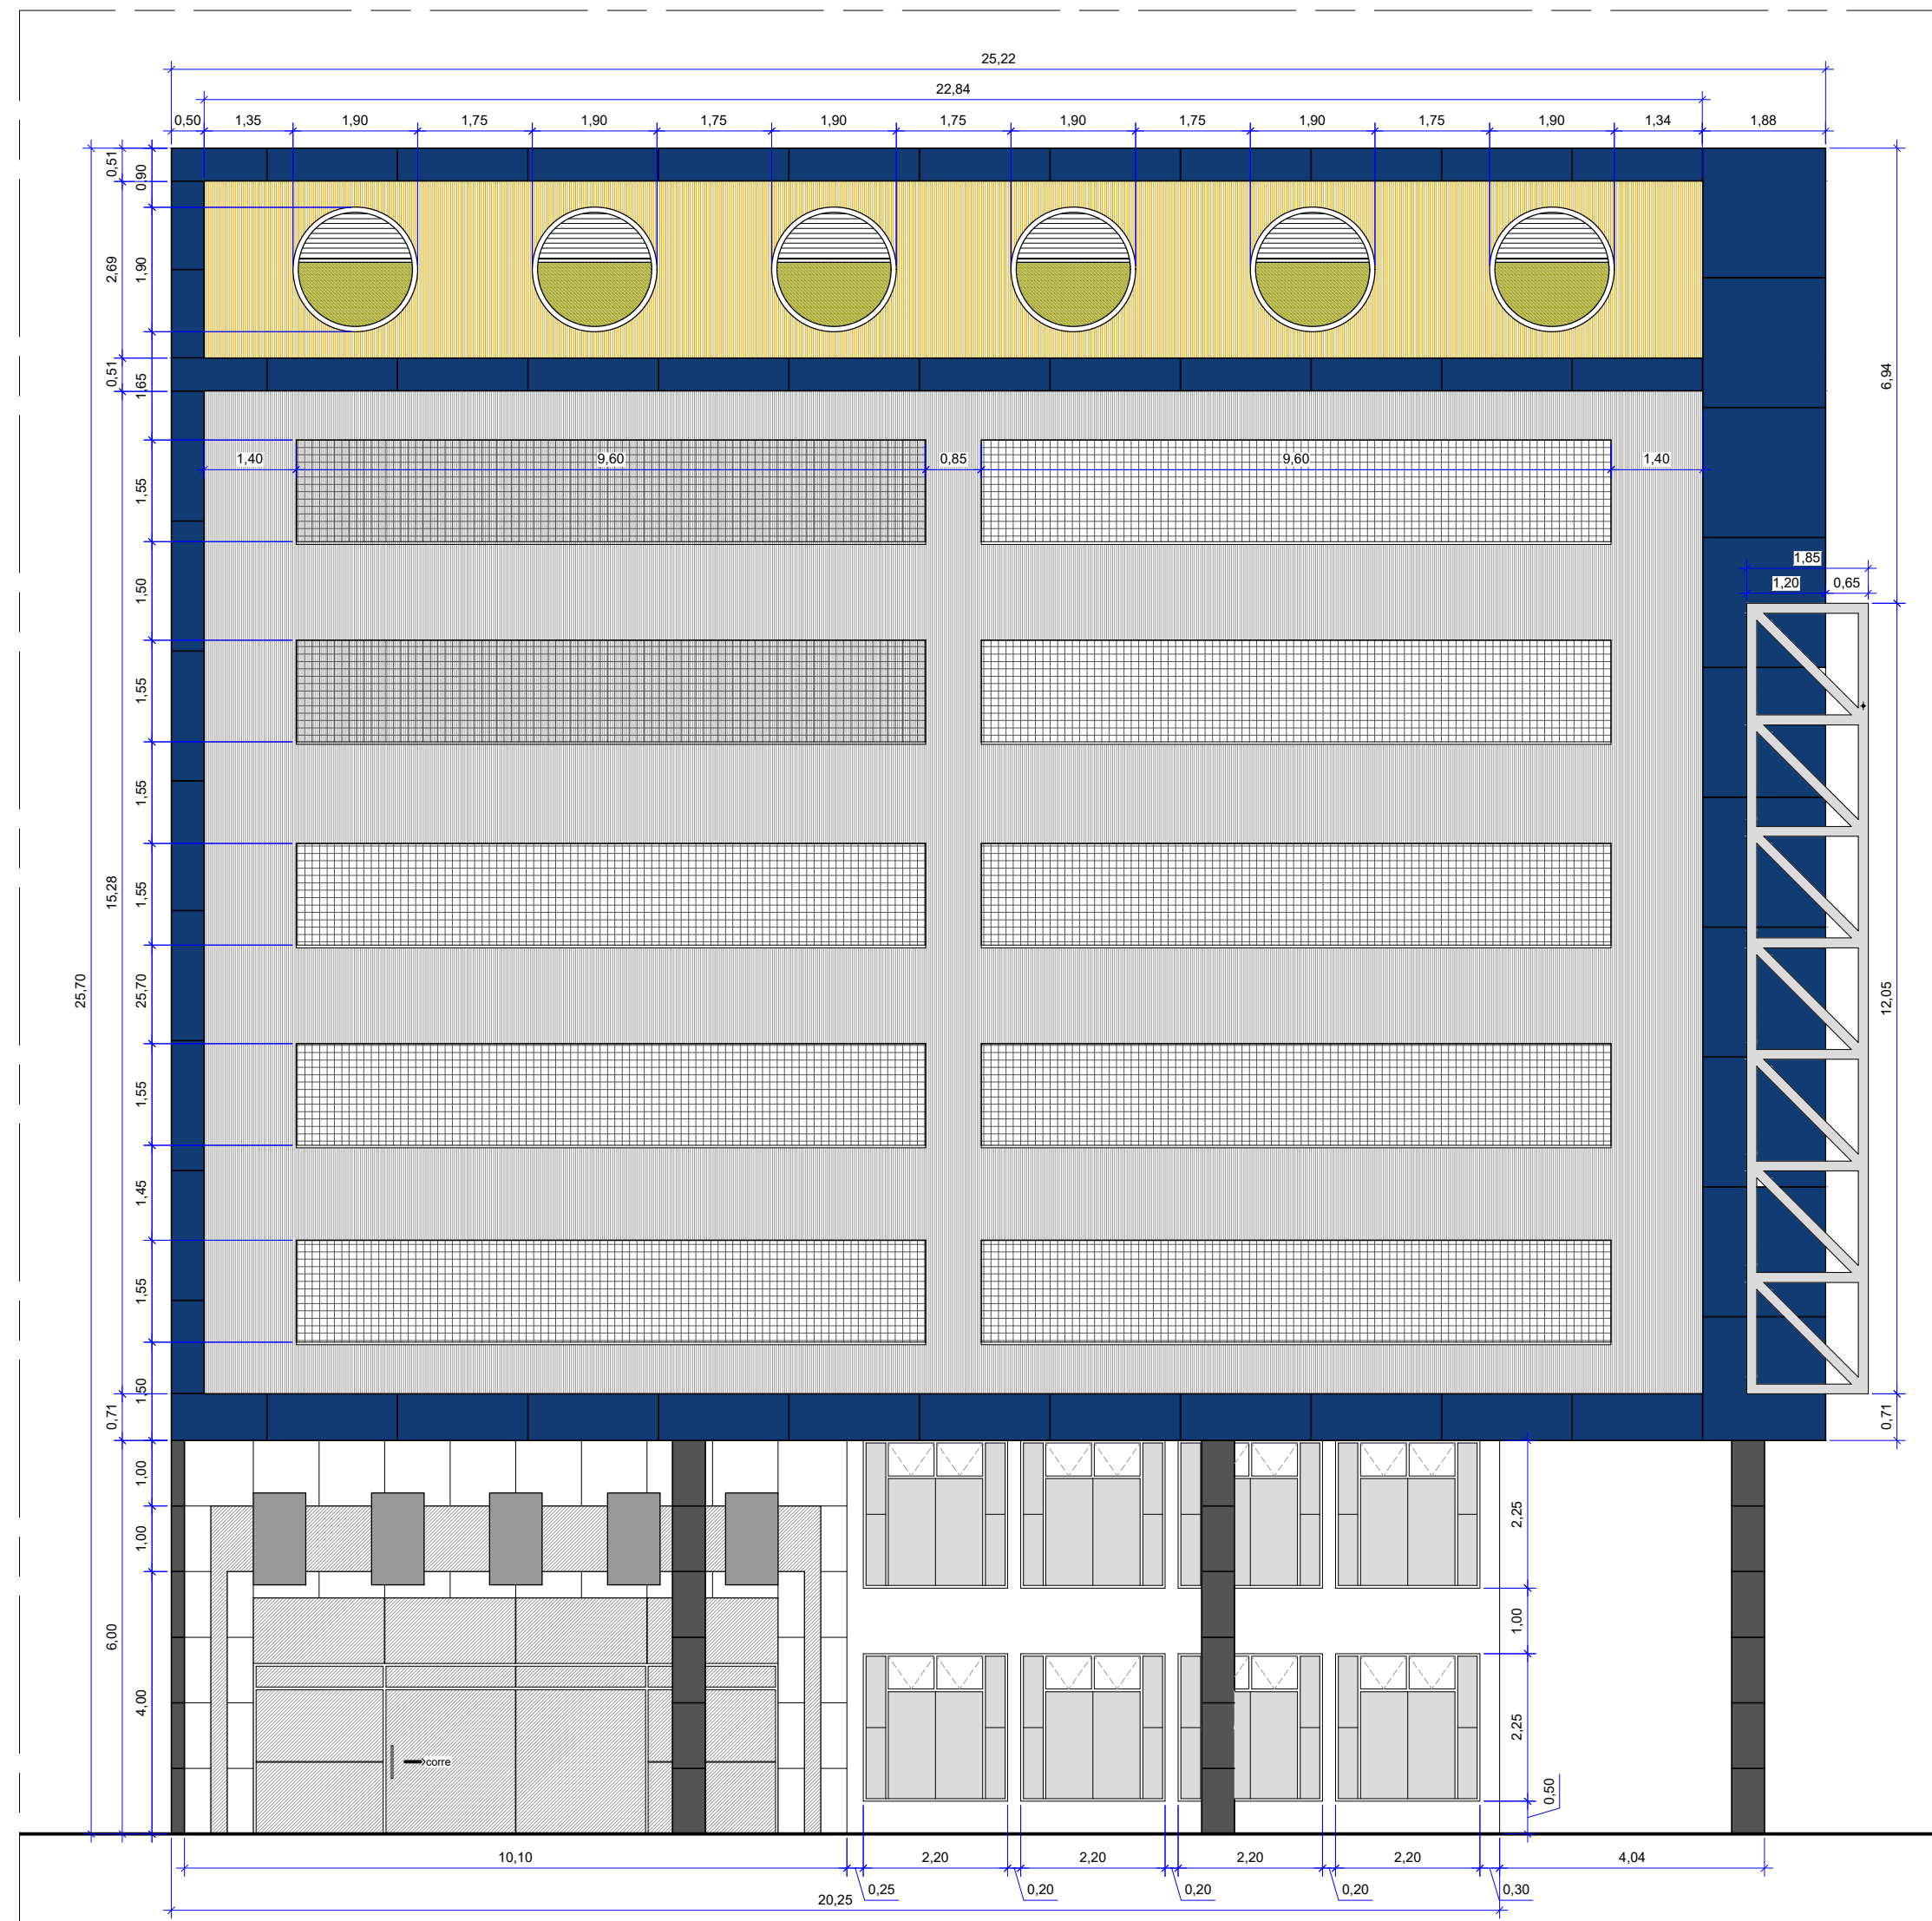


14 FACHADA FRONTAL
POB
SESC PRESIDENTE DUTRA
Esc.: 1/100

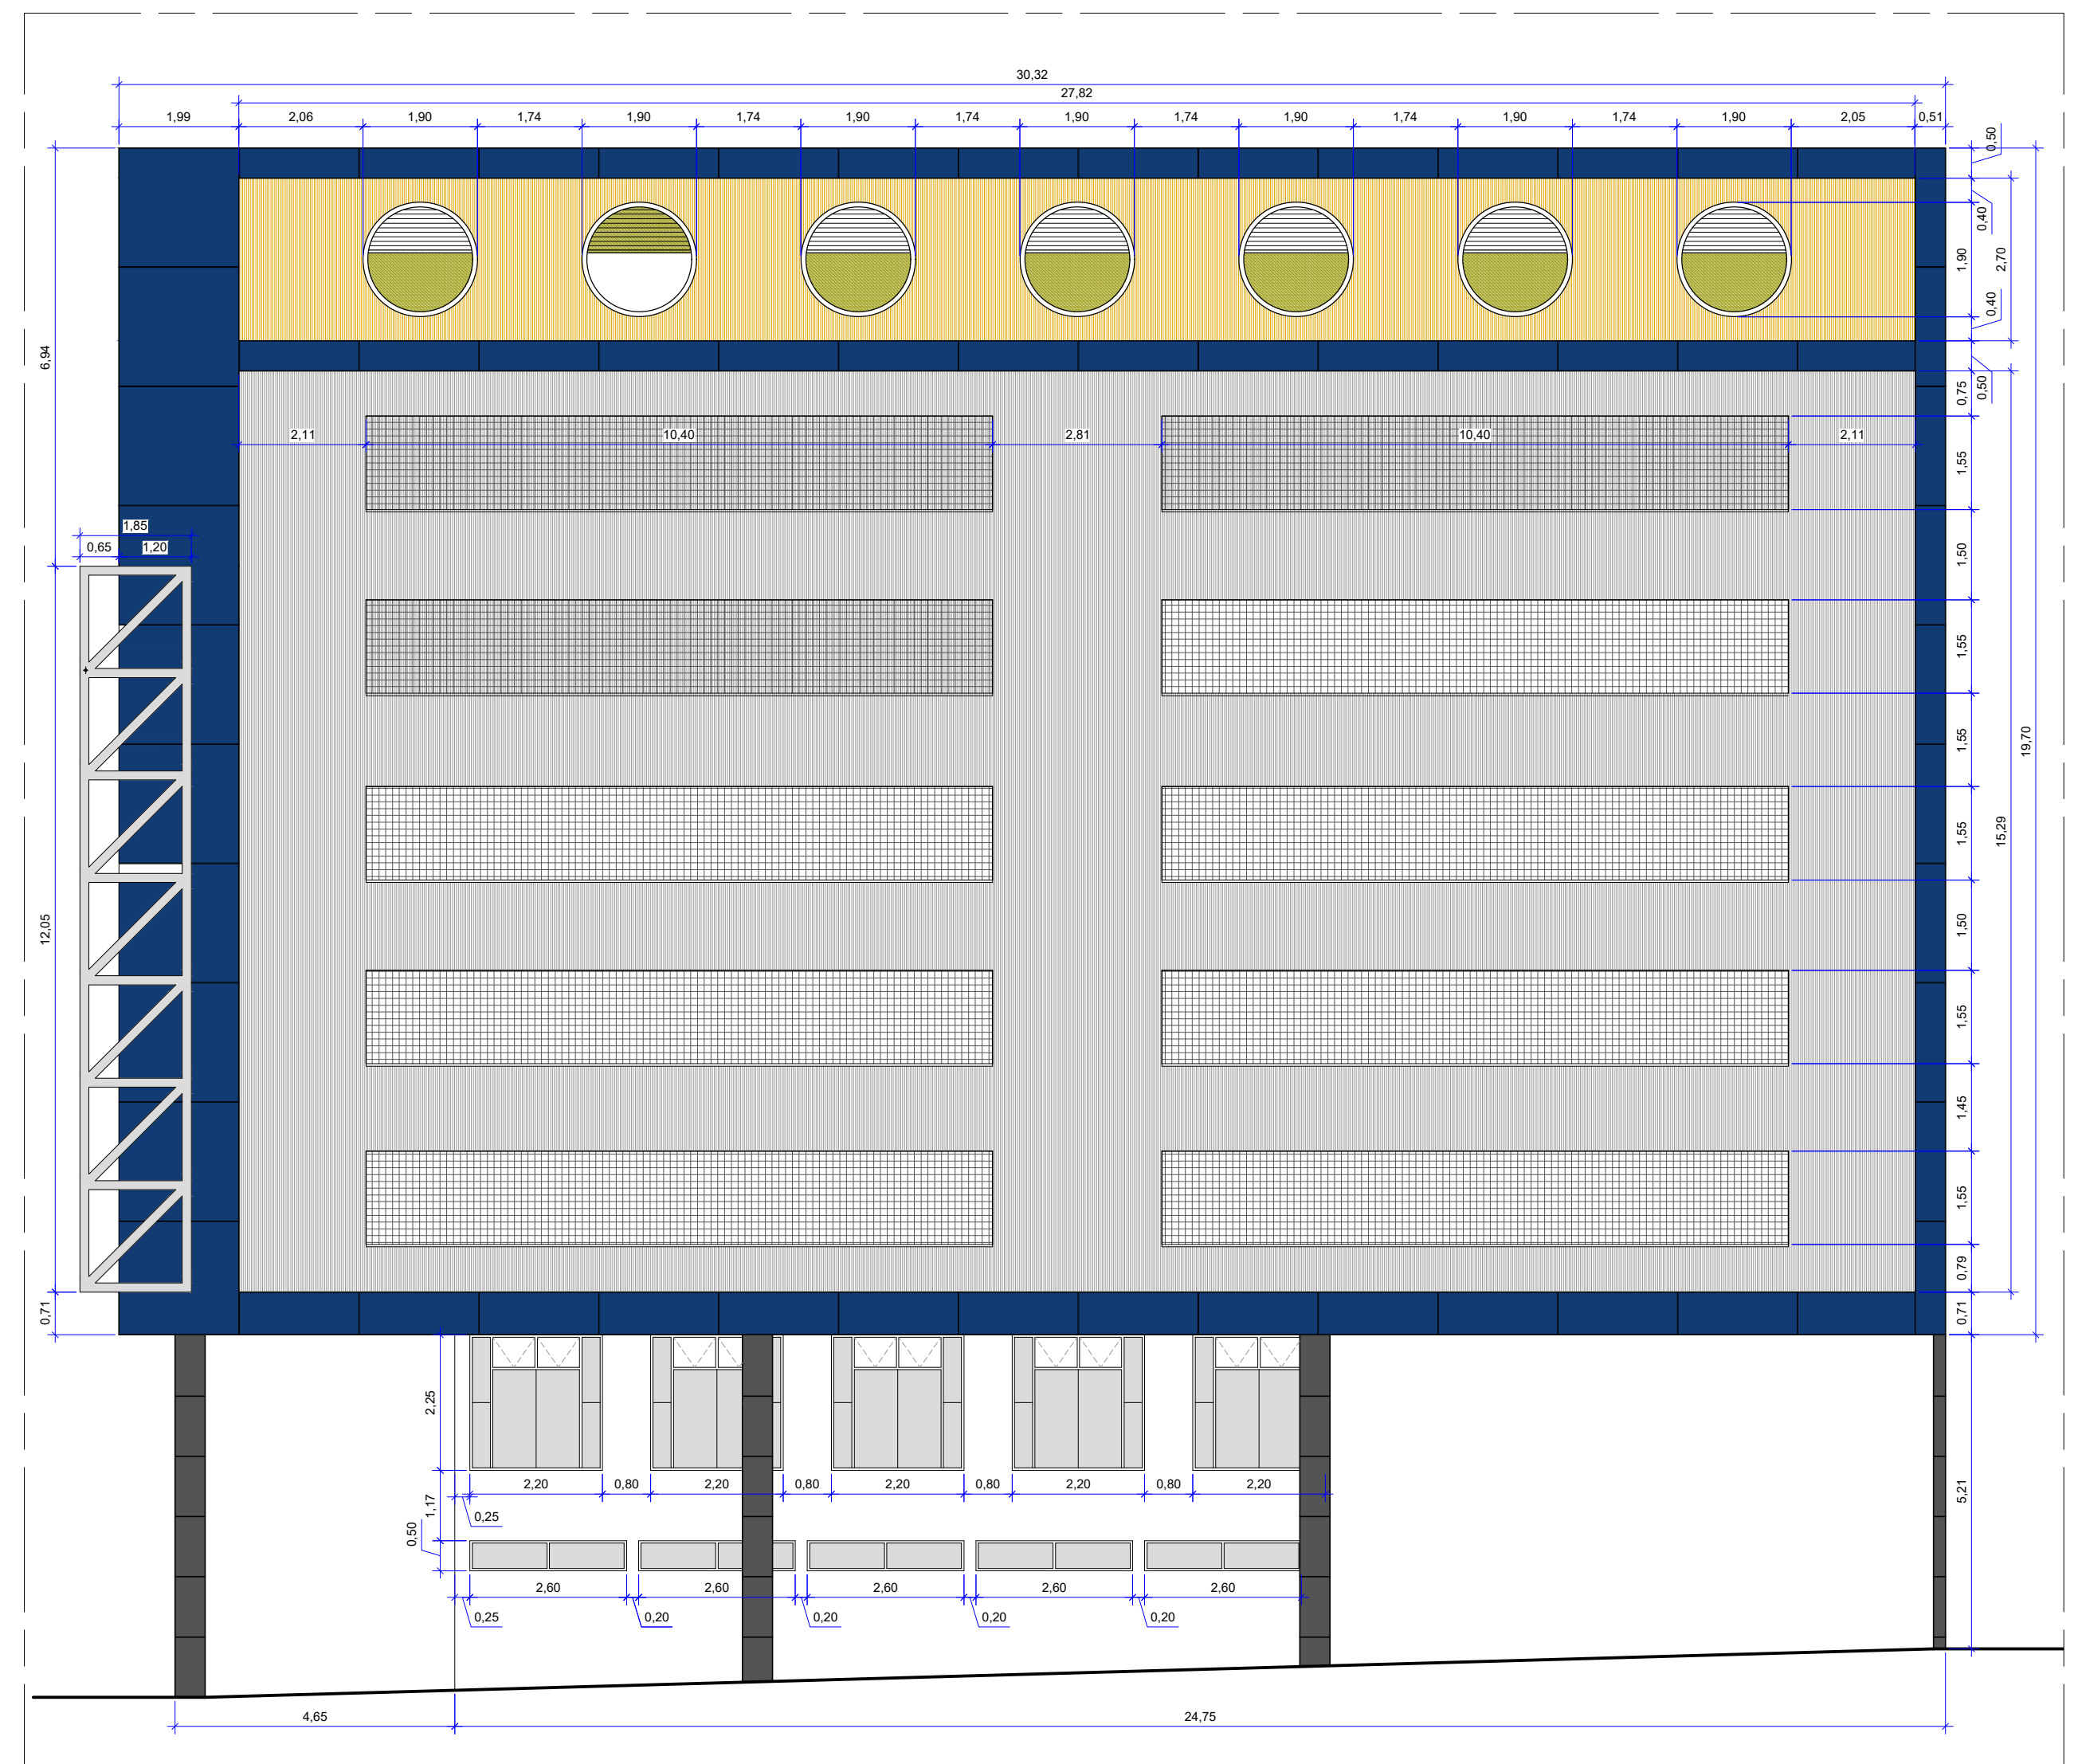

15 FACHADA FRONTAL
POB
SESC PRESIDENTE DUTRA
Esc.: 1/100

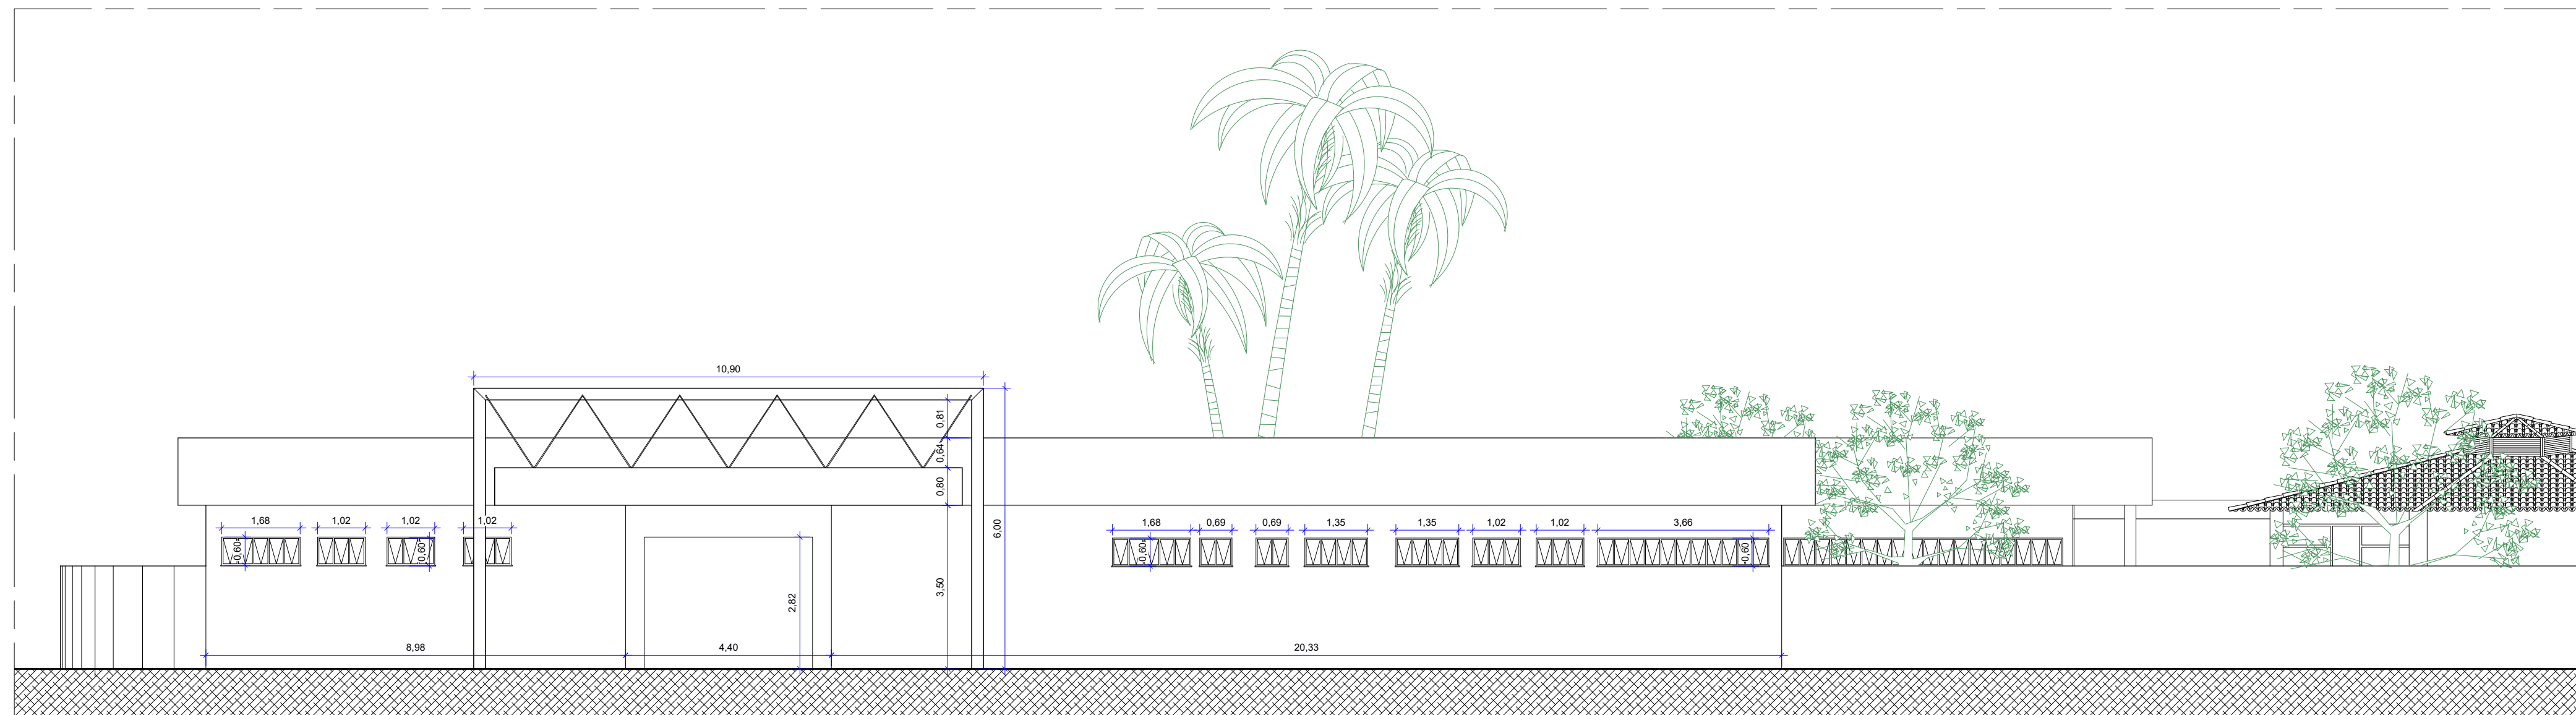


16 FACHADA FRONTAL
POB
SESC GUARA
Esc.: 1/100

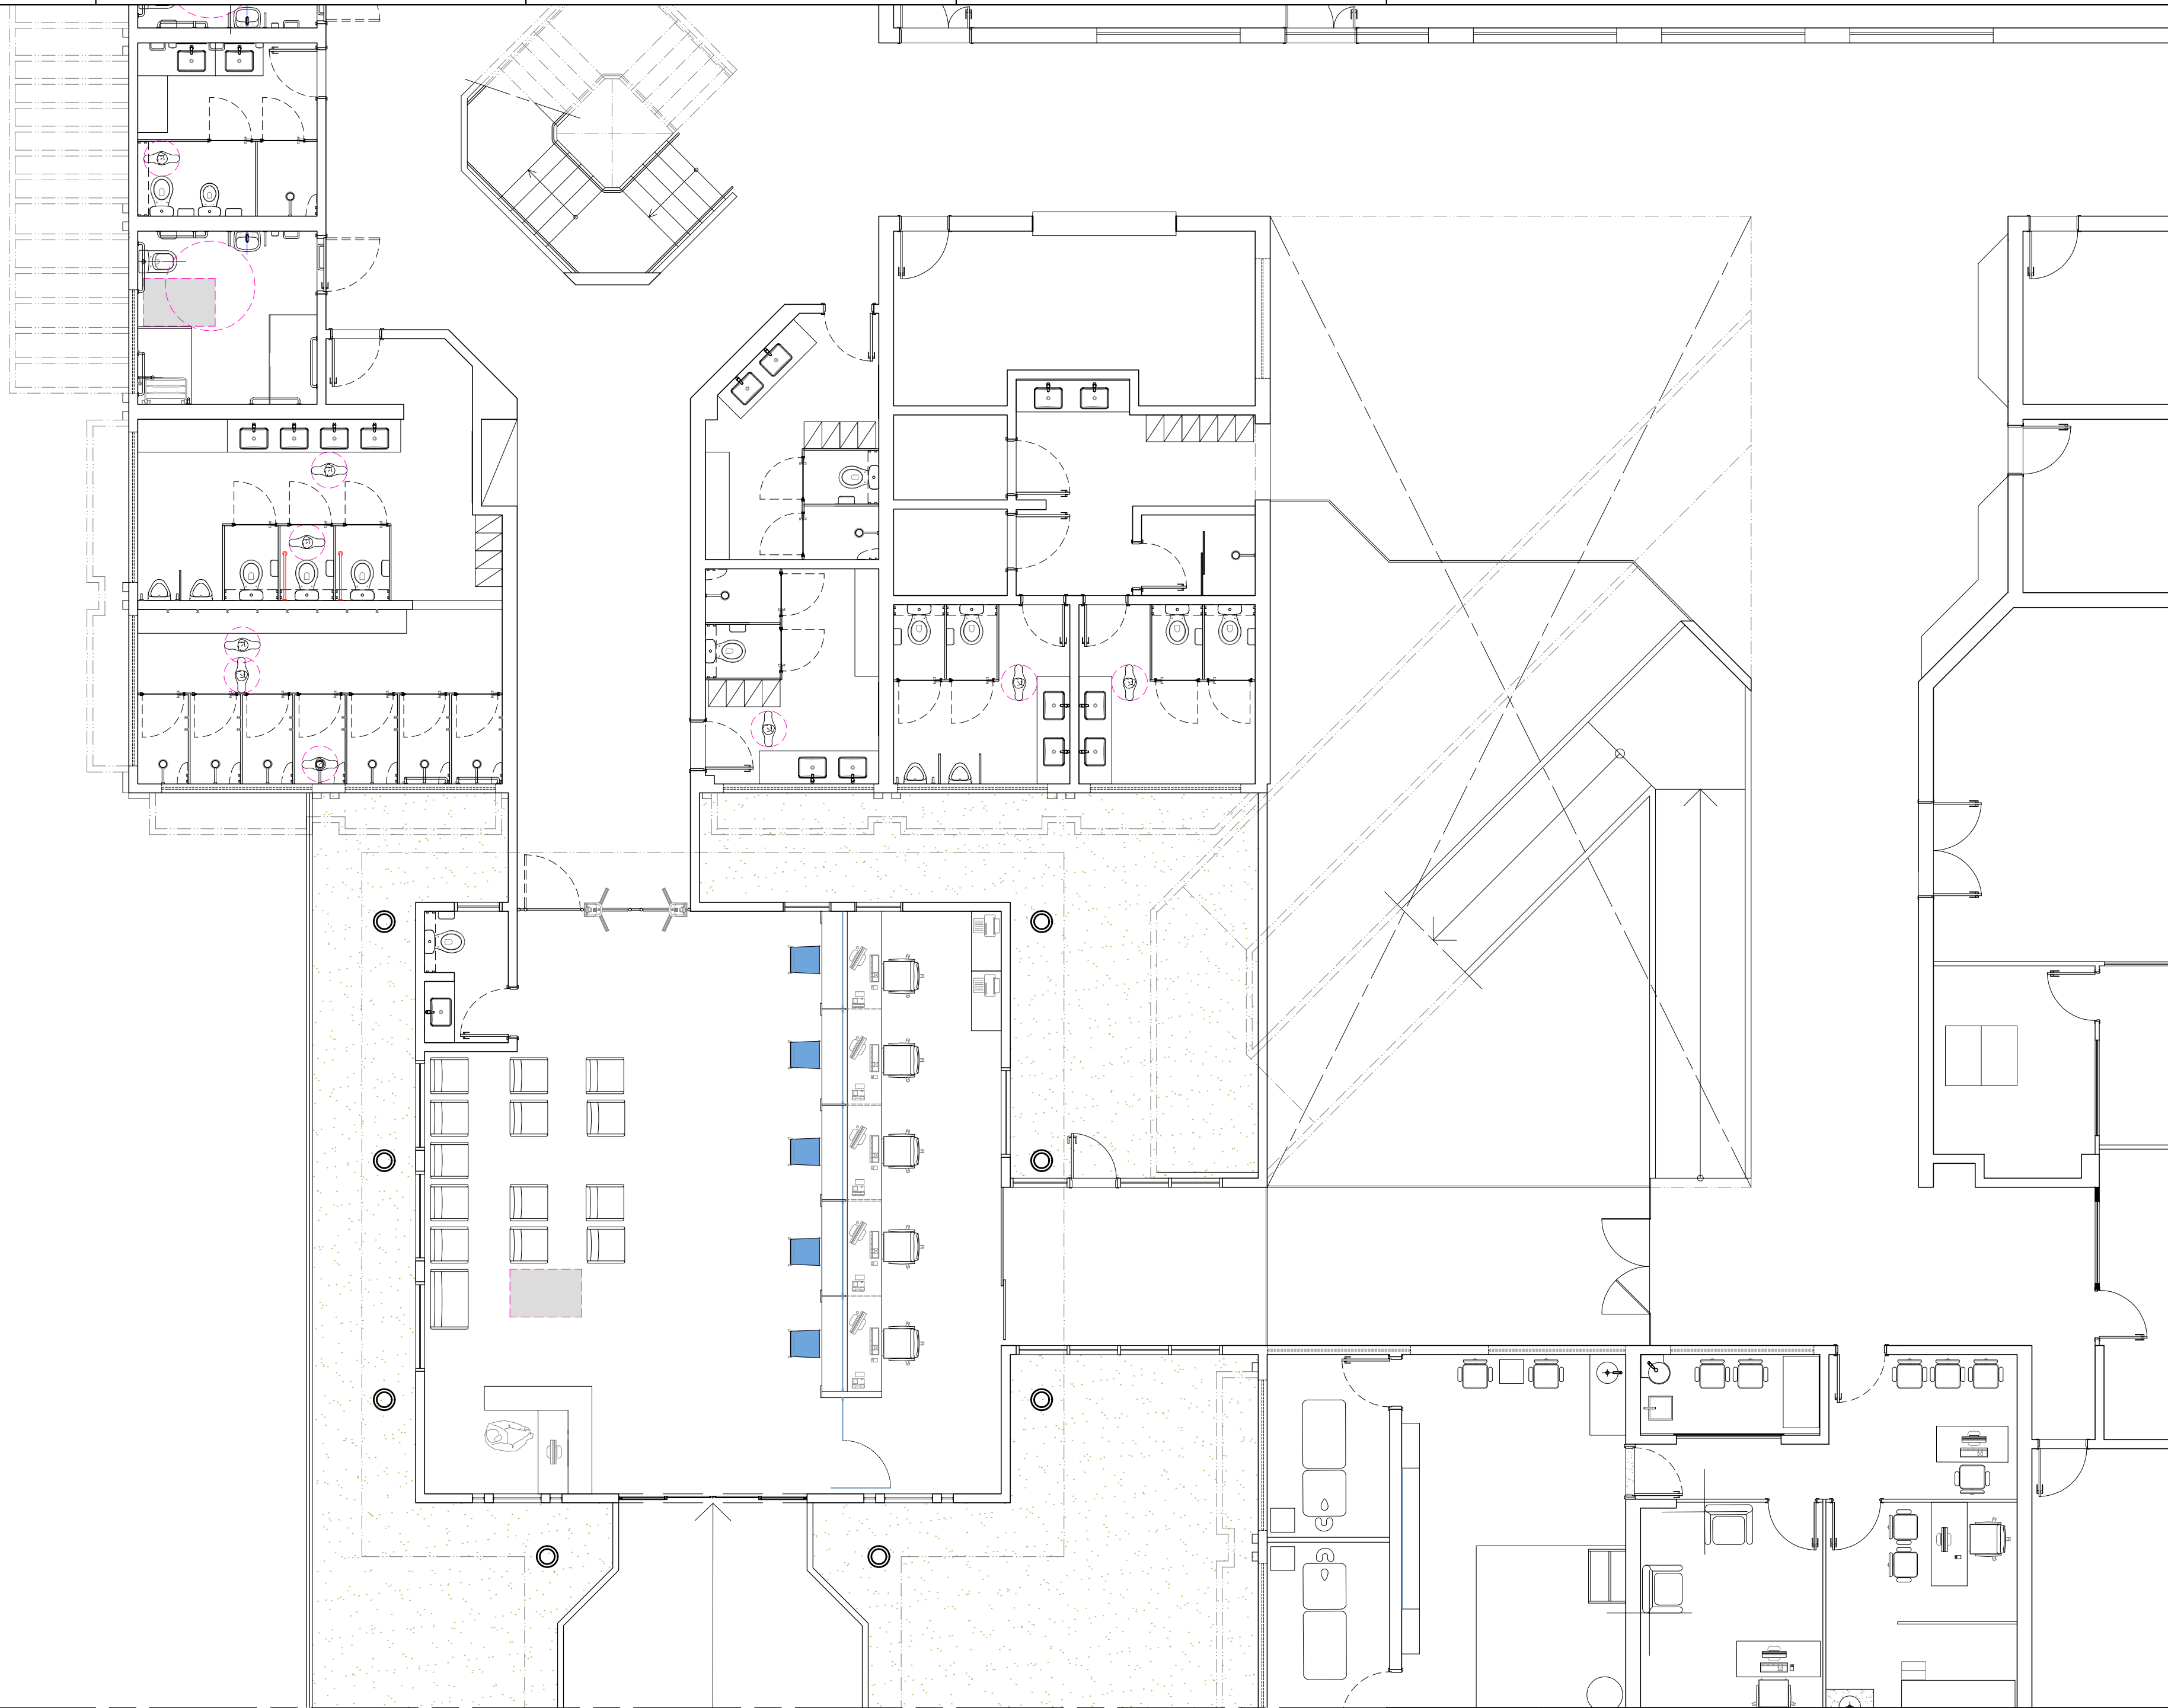


SESC TAGUATINGA SUL

Projeto:	Acesso a Unidade	
Conteúdo:	Planta baixa	
Data:	Abril de 2024	Desenho:

Prancha:	01/01
Escala:	1/75
Revisão:	R00

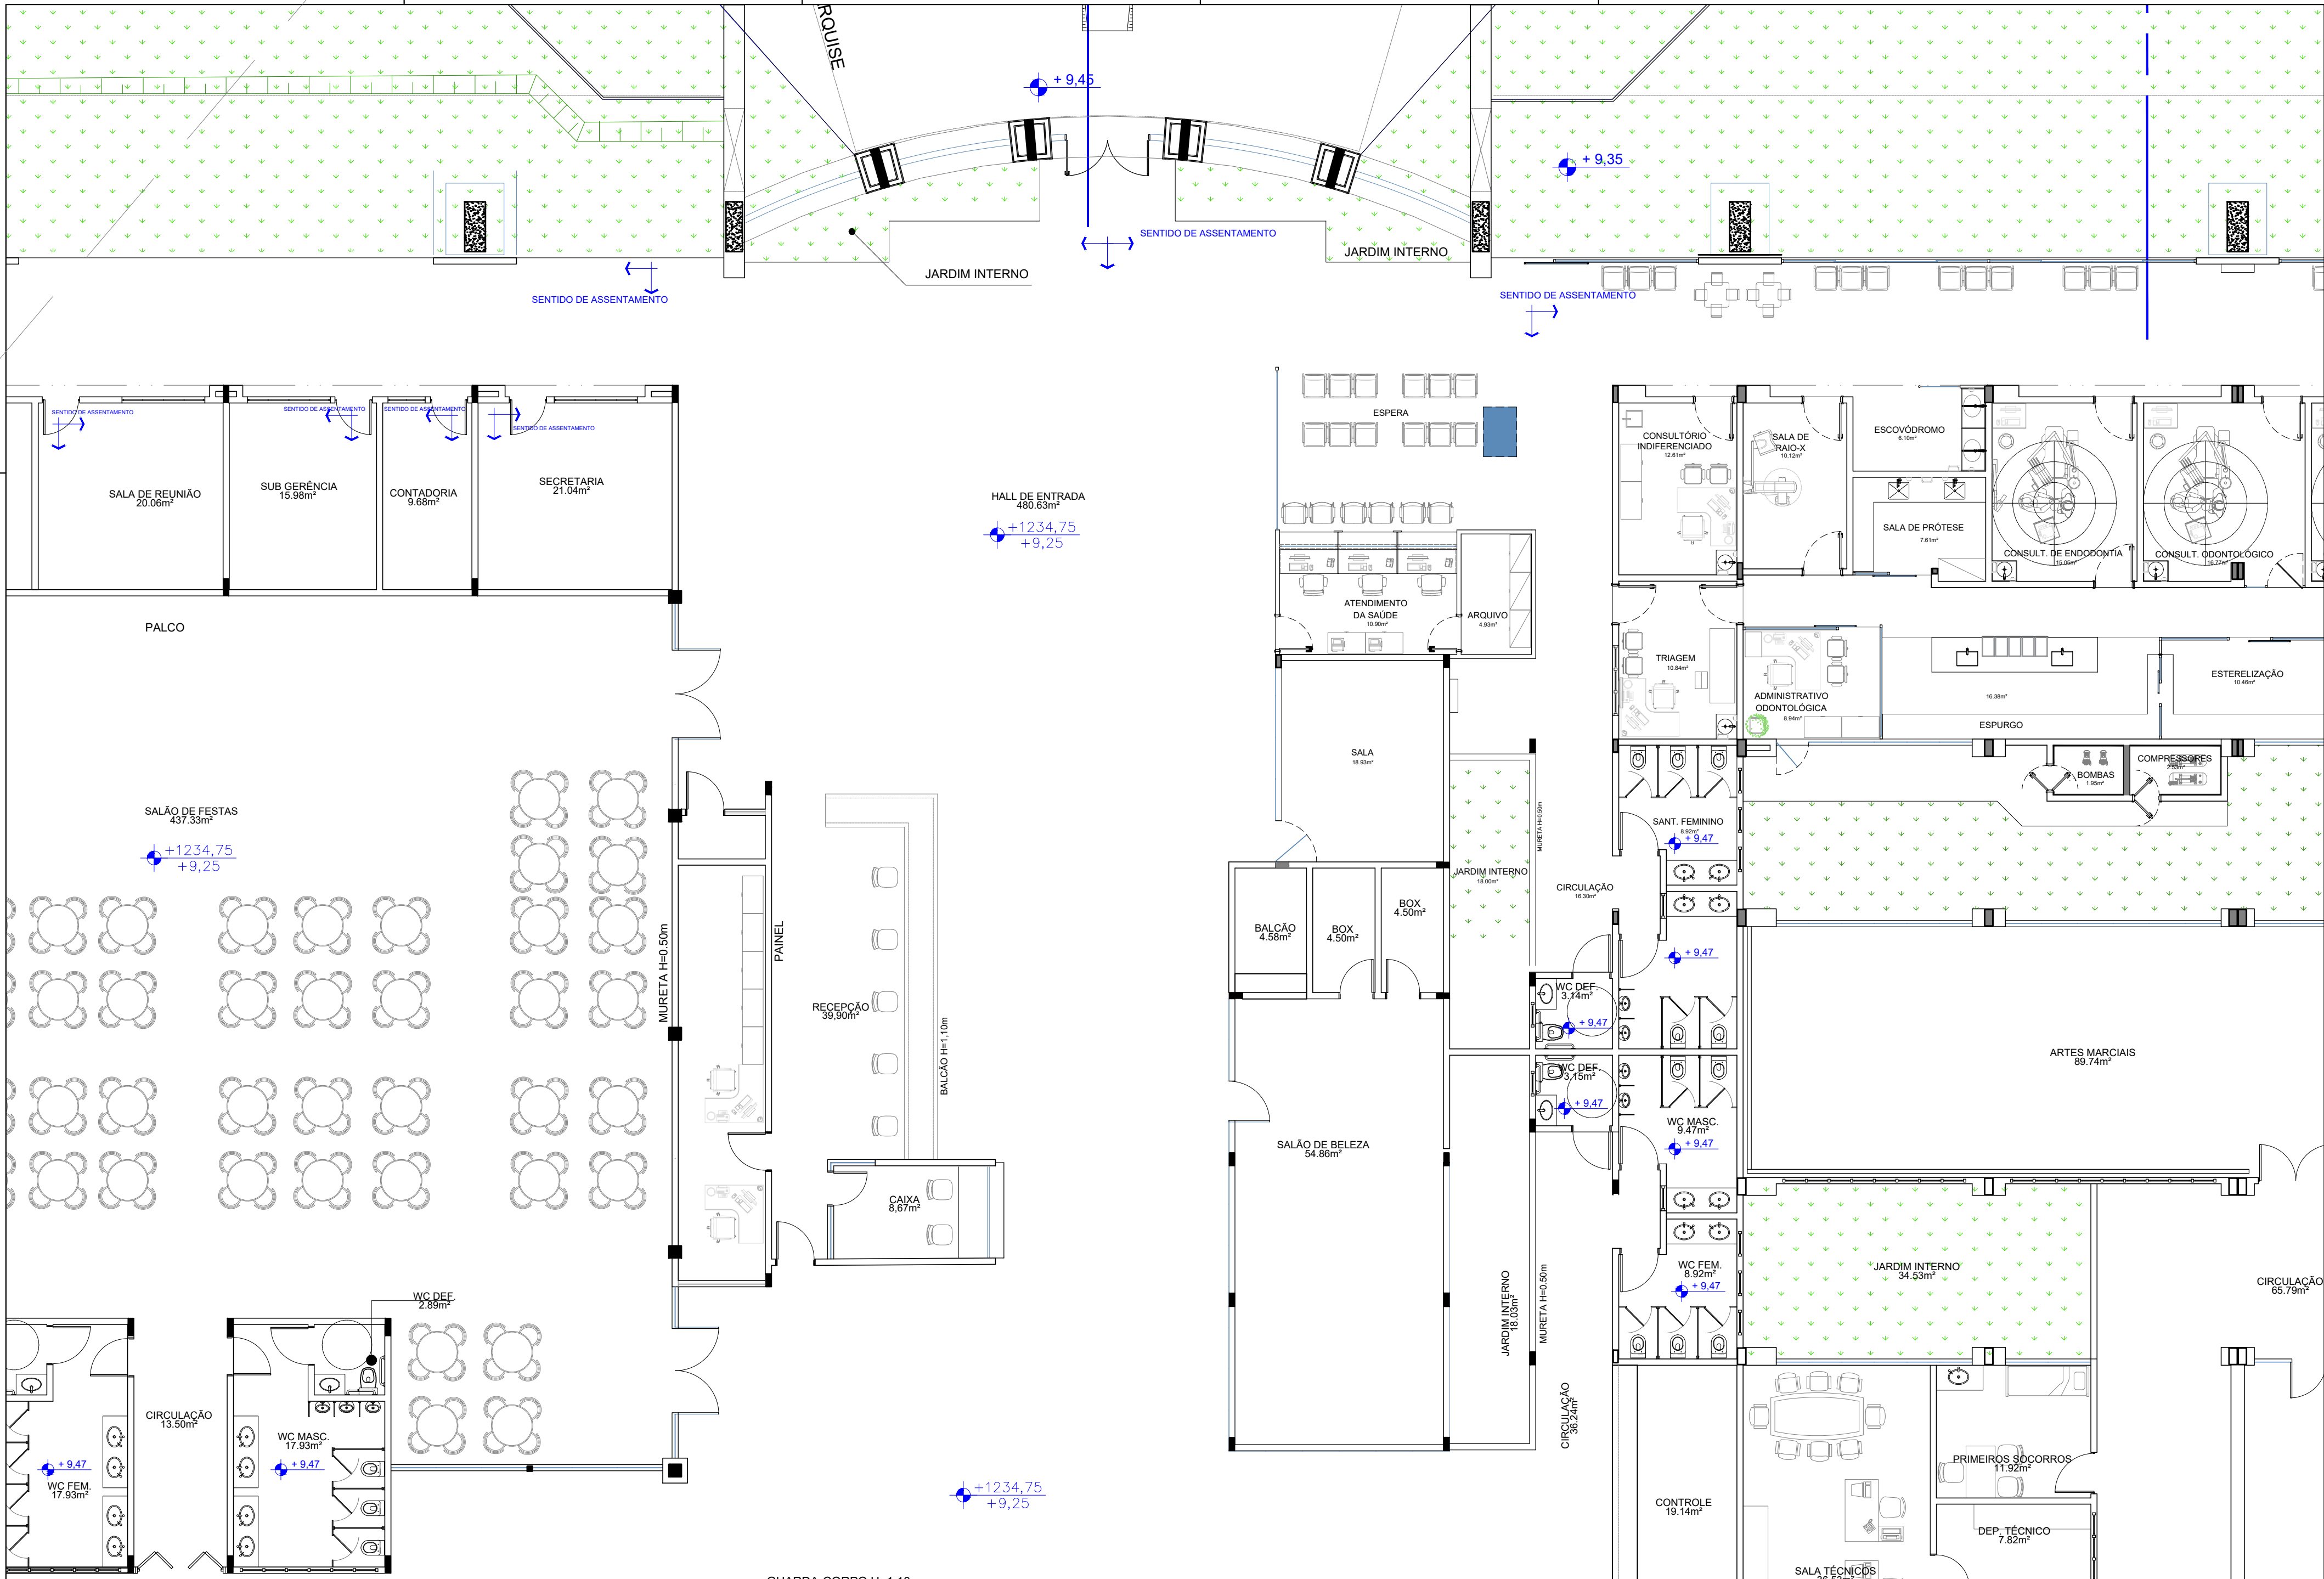

SESC CEILÂNDIA			Prancha: 01/03
Projeto:	Acesso Principal - Bloco Principal		Escala: 1/100
Conteúdo:	Planta baixa		Revisão: R00
Data:	Abril de 2024	Desenho:	

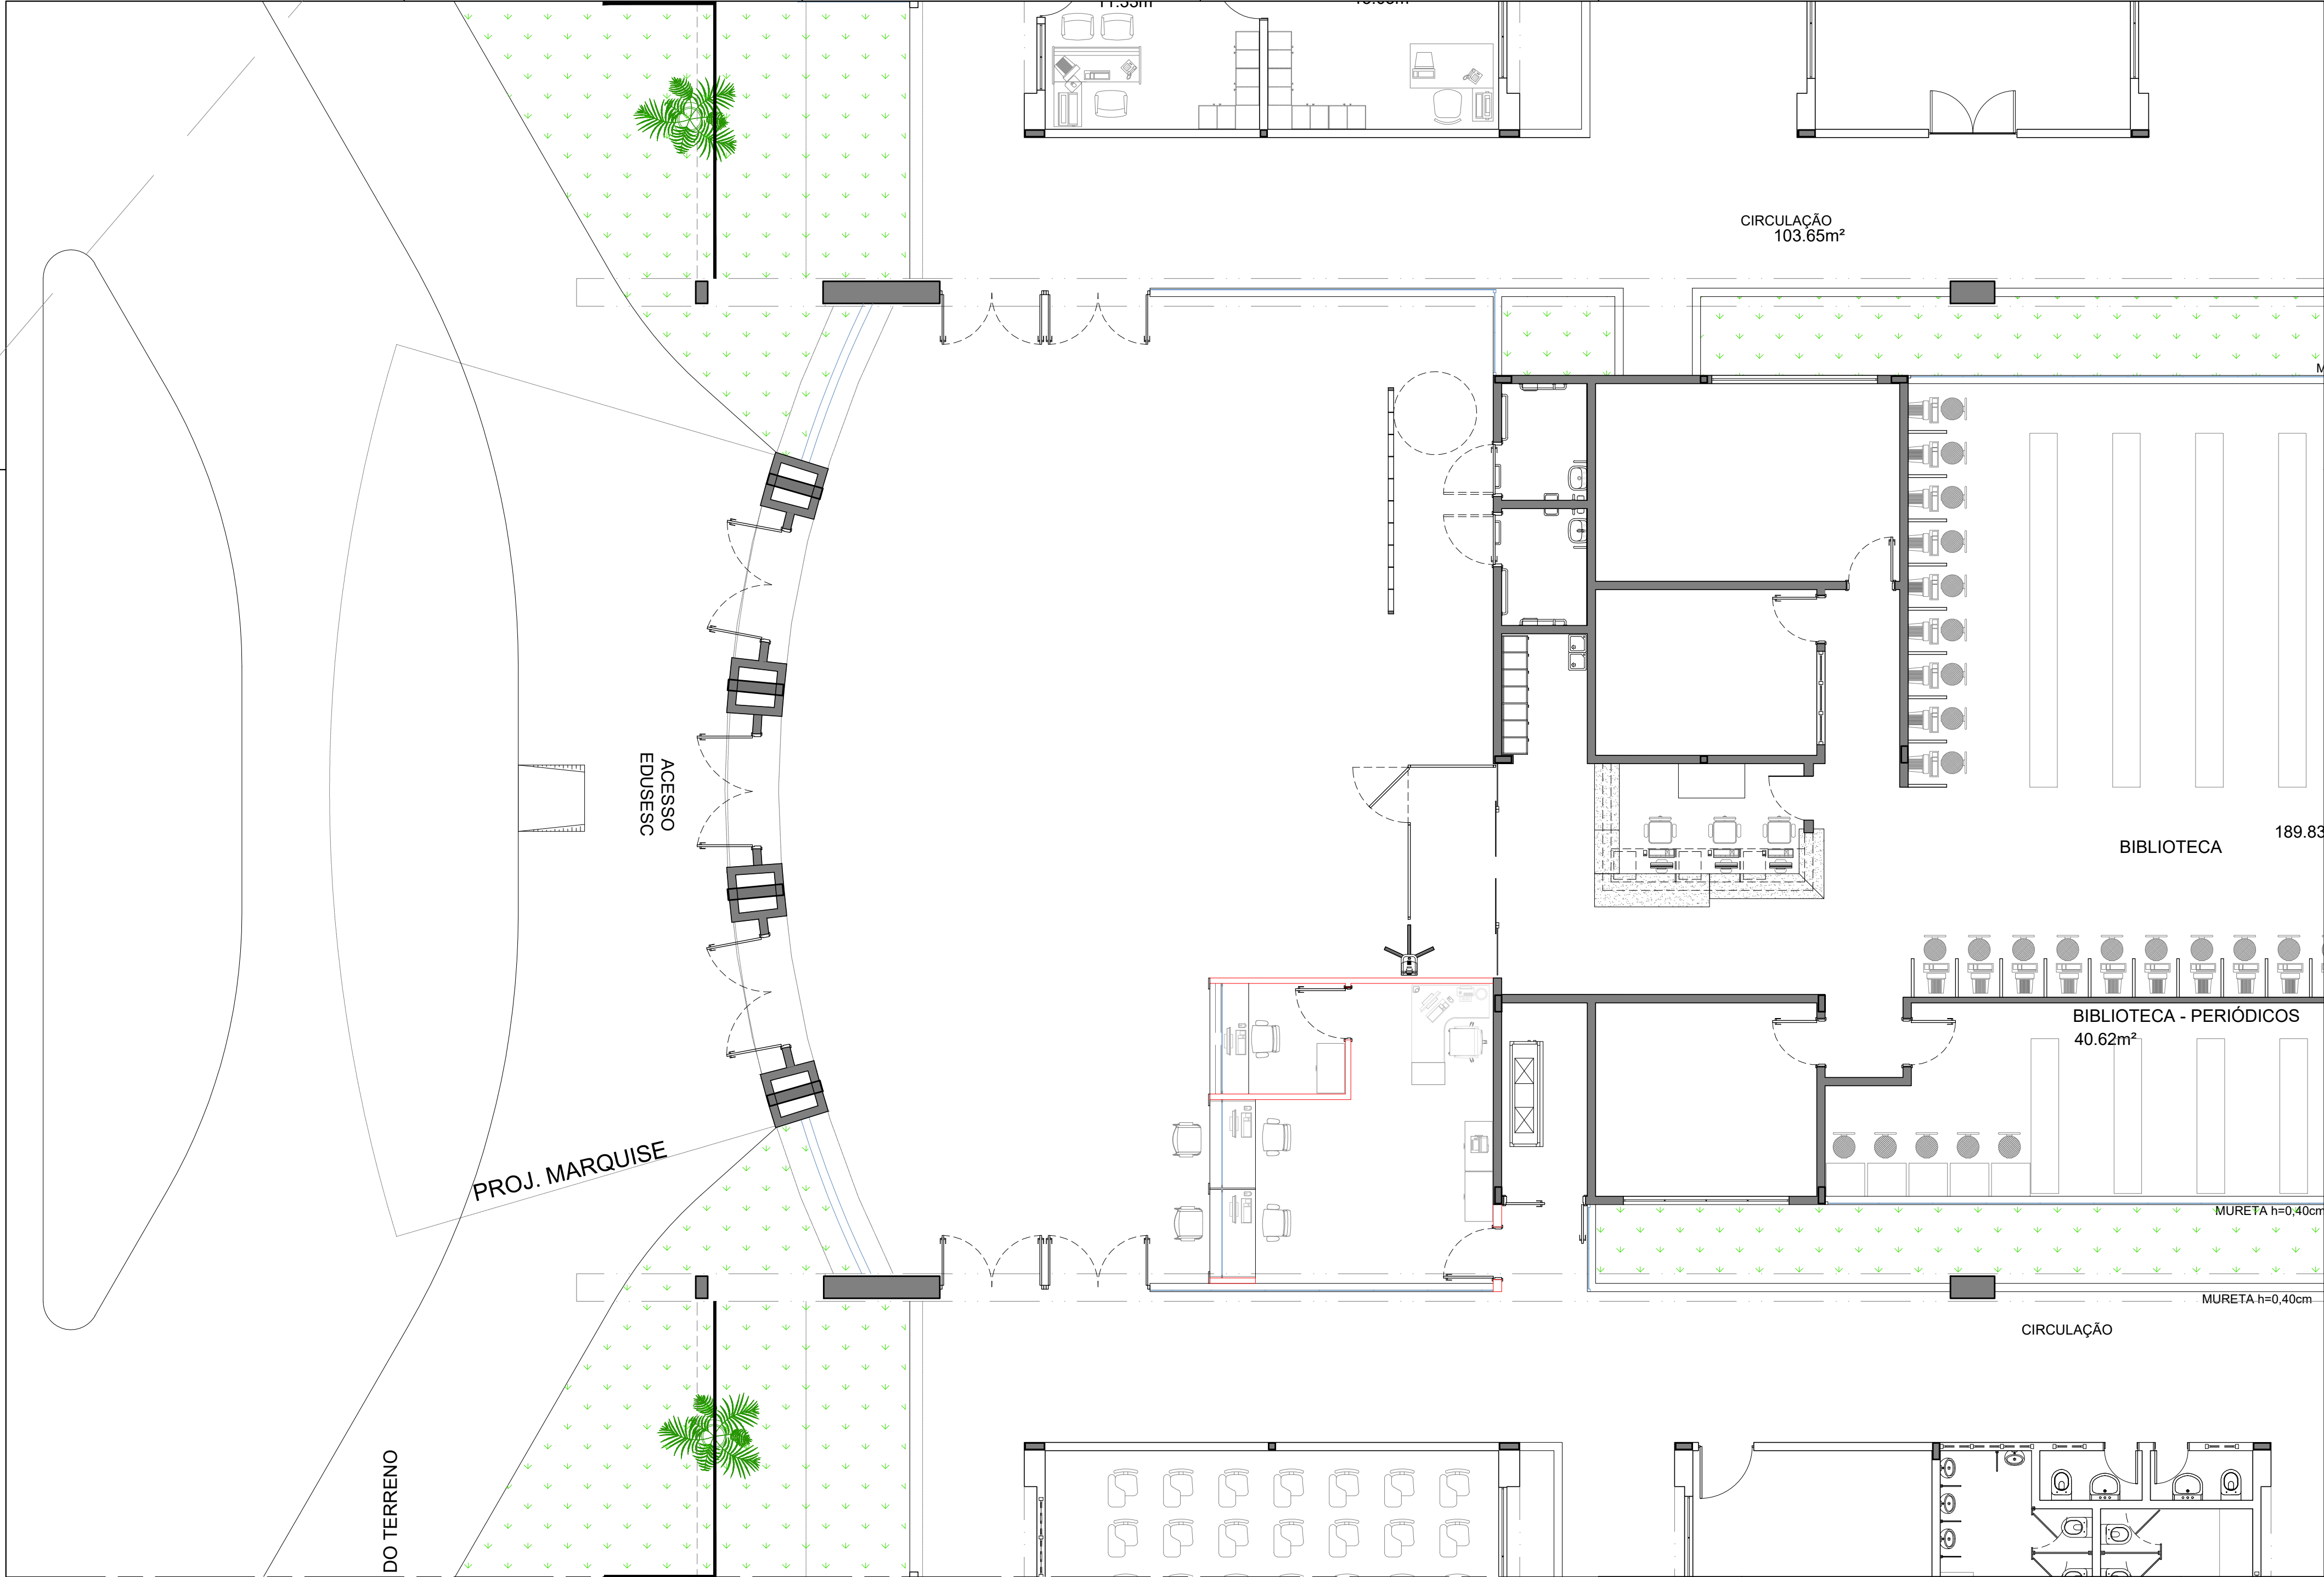

DO TERRENO

PROJ. MARQUISE

ACESSO
EDUDESC

CIRCULAÇÃO
103.65m²

BIBLIOTECA

189.83

BIBLIOTECA - PERIÓDICOS
40.62m²

MURETA h=0,40cm

MURETA h=0,40cm

CIRCULAÇÃO




SESC CEILÂNDIA


Projeto: Bloco Escolar
Conteúdo: Planta baixa
Data: Abril de 2024


Desenho:

Prancha: 02/03
Escala: 1/75
Revisão: R00

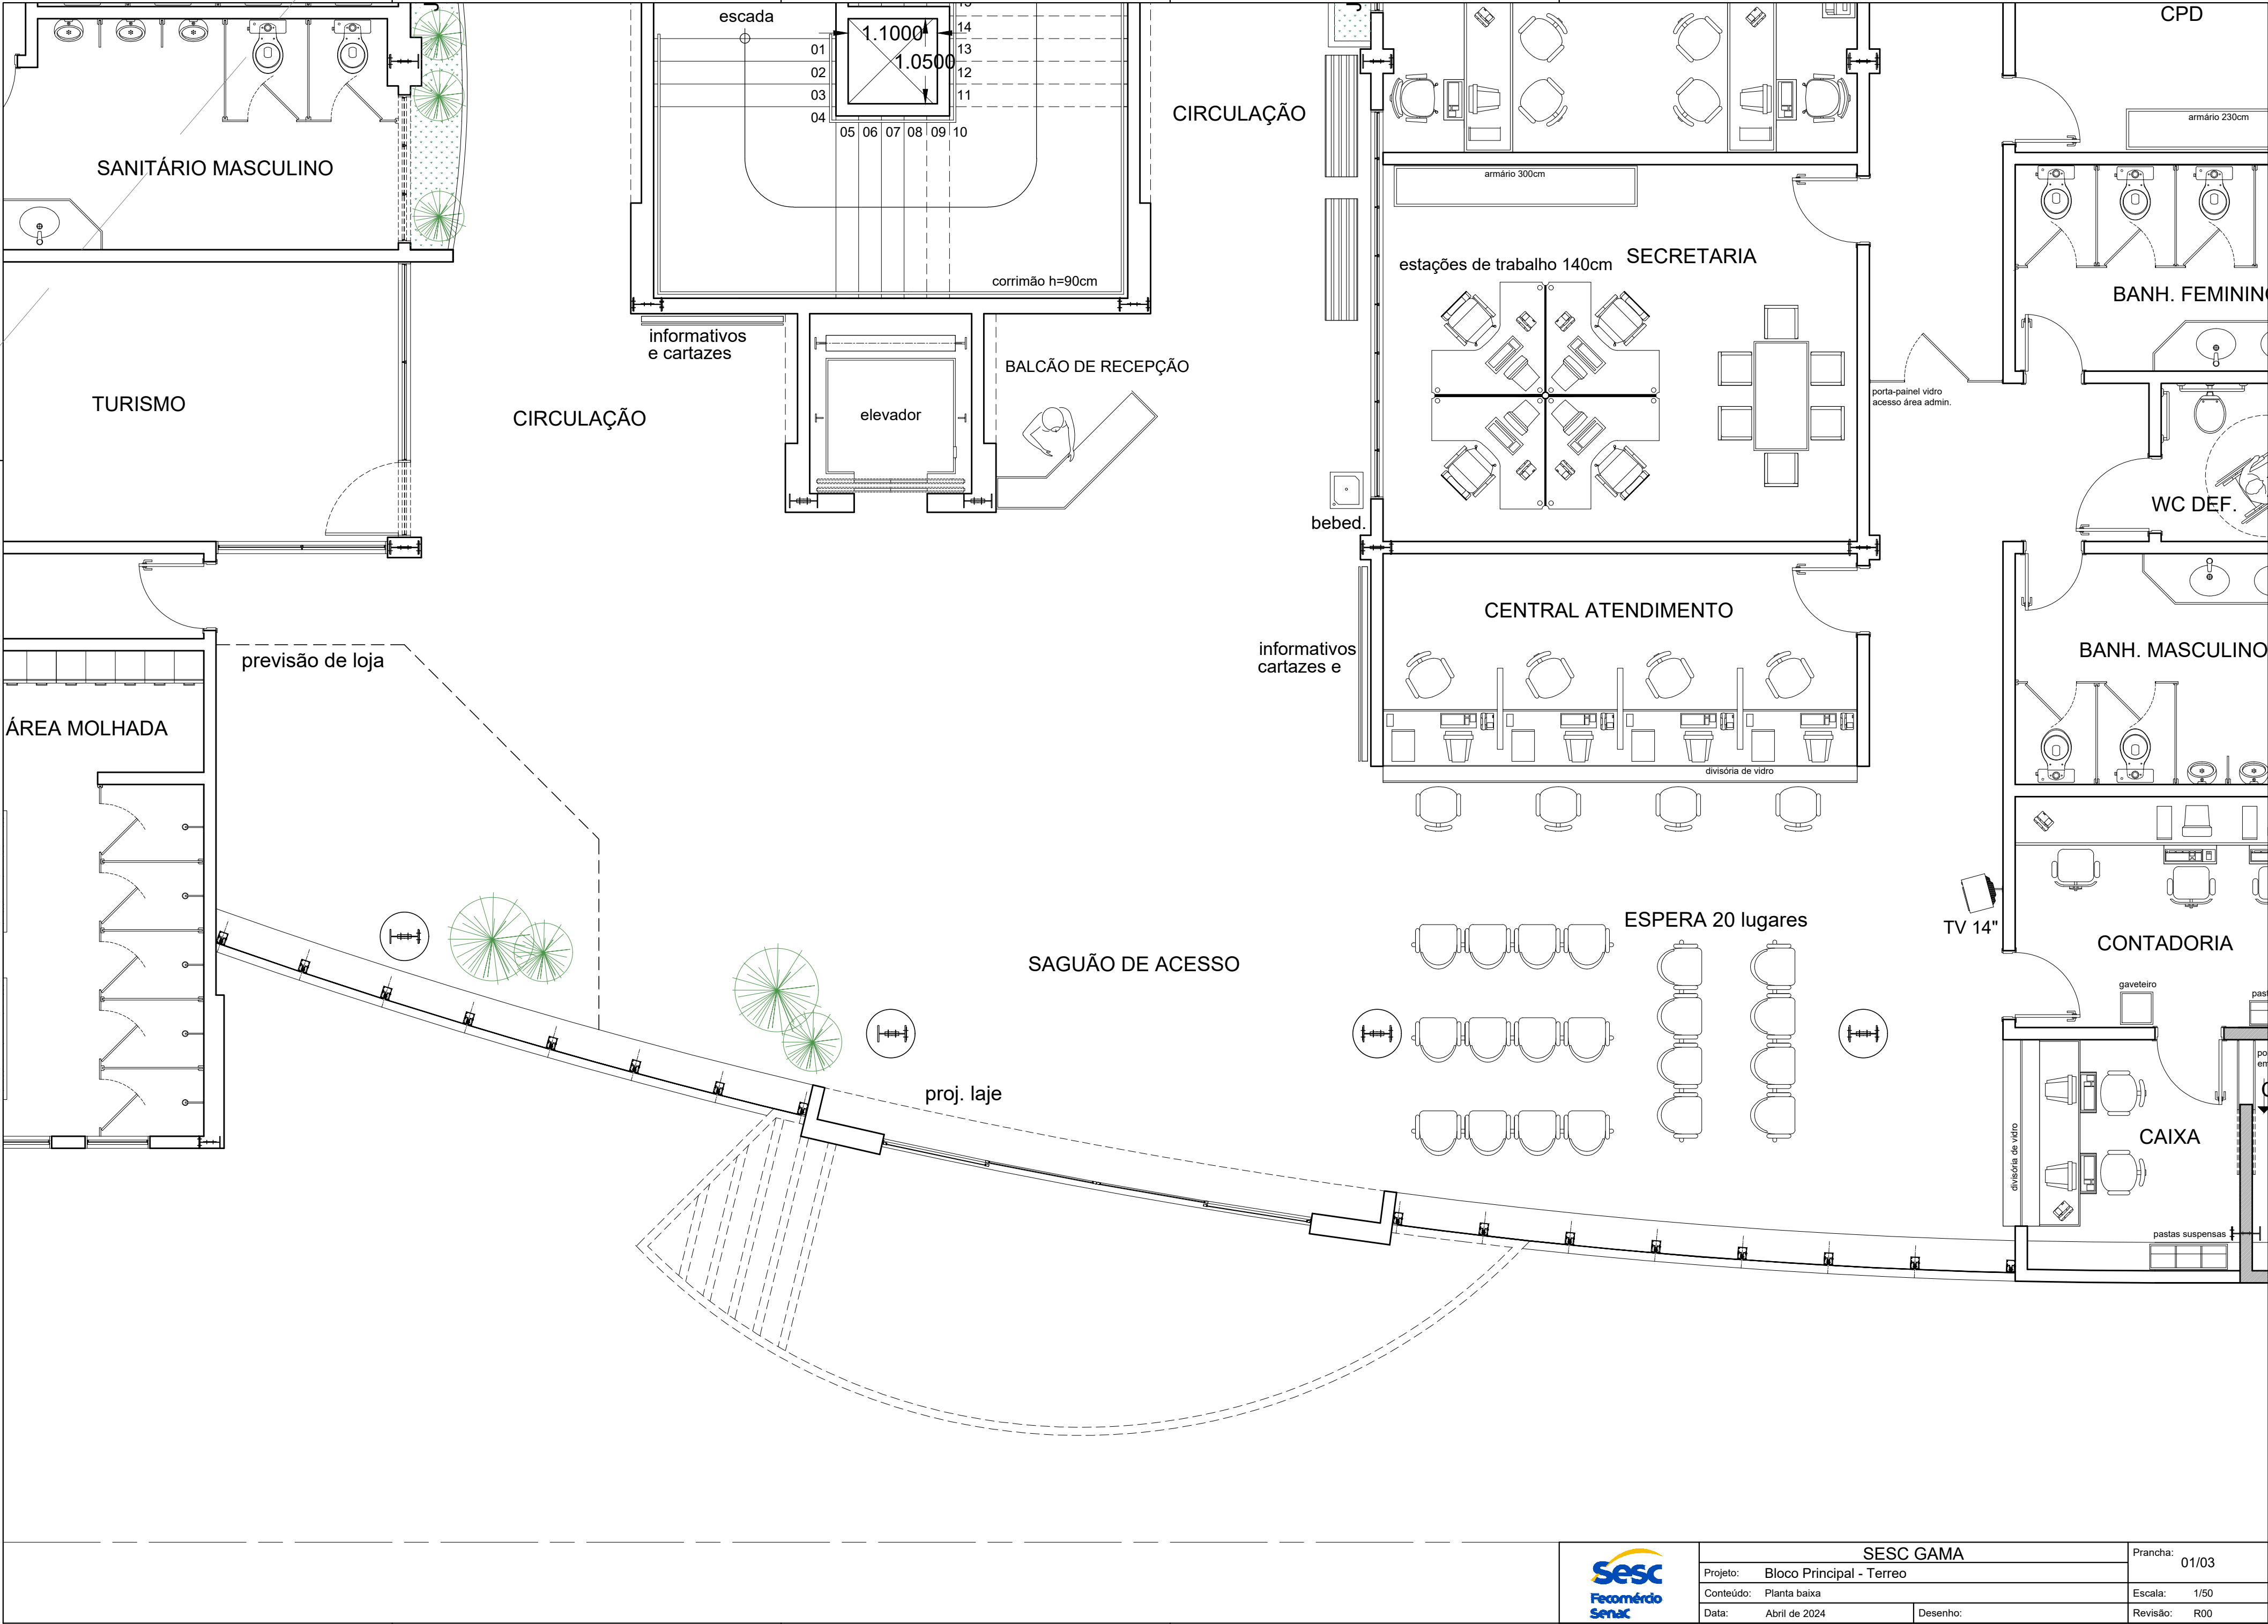


SESC GAMA			Prancha:
Projeto:	Bloco Principal - Terreo		01/03
Conteúdo:	Planta baixa		Escala: 1/50
Data:	Abril de 2024	Desenho:	Revisão: R00

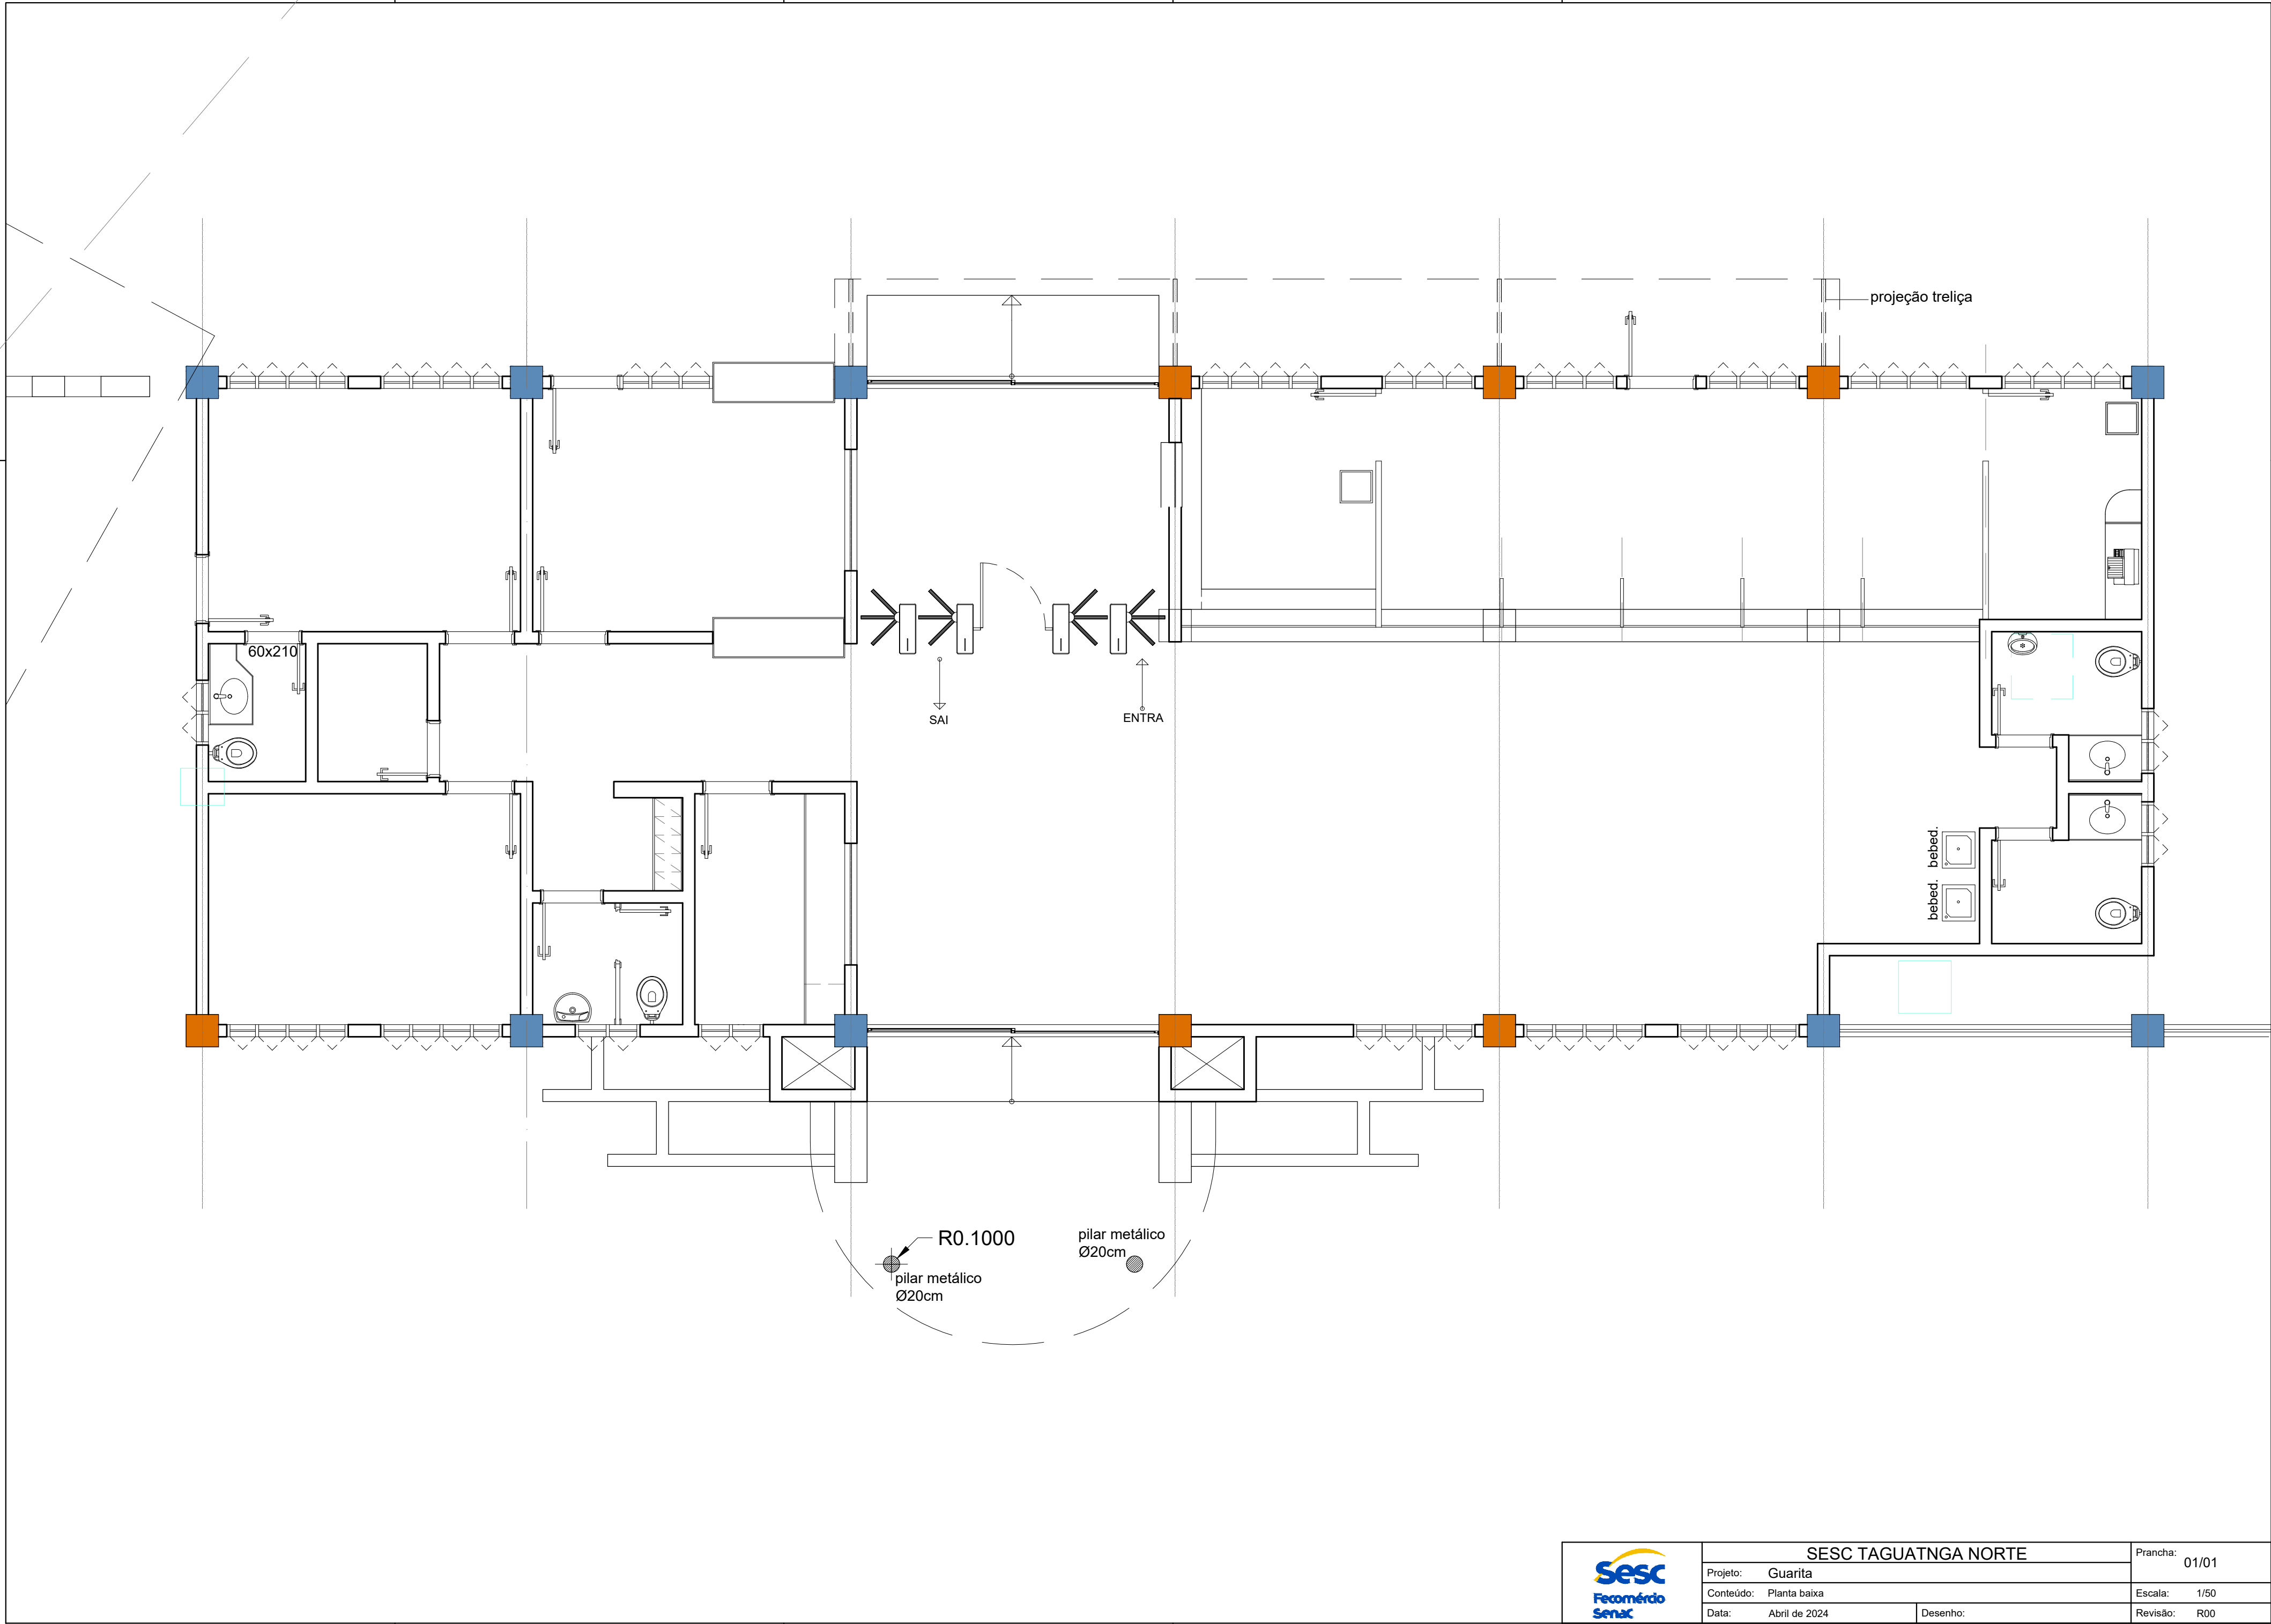


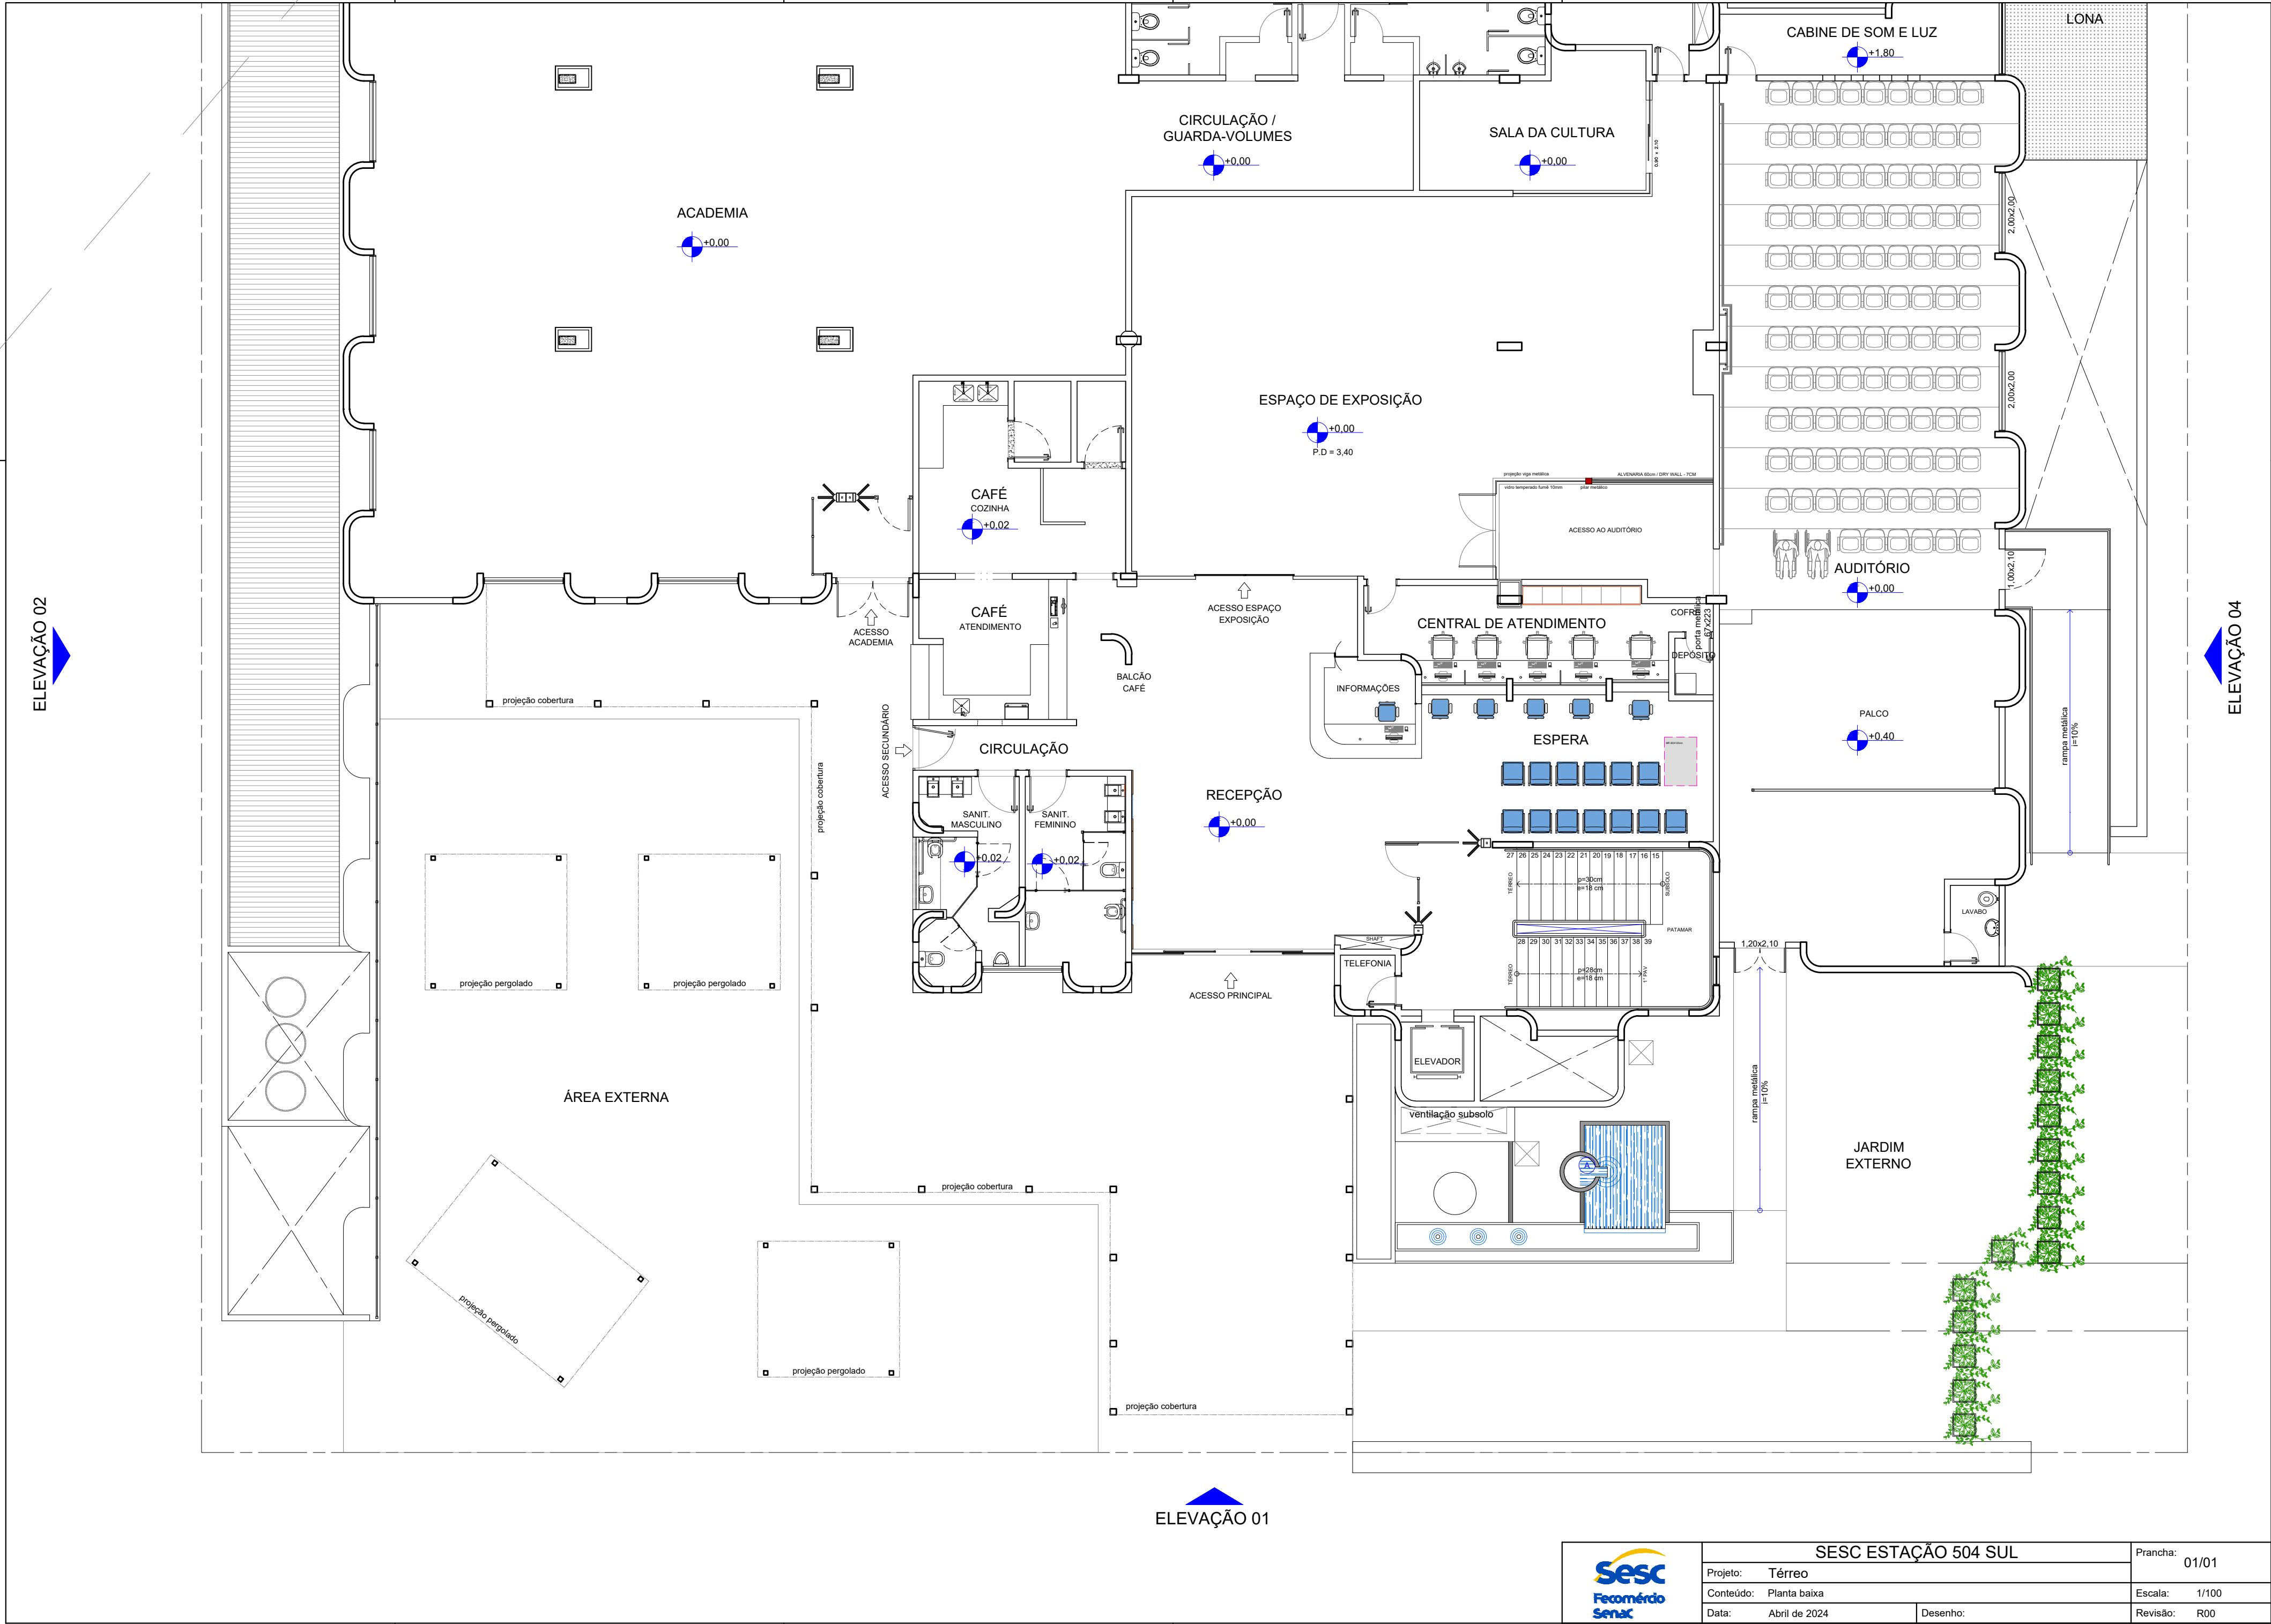

SESC ESTAÇÃO 504 SUL			Prancha:	01/01
Projeto:	Térreo		Escala:	1/100
Conteúdo:	Planta baixa		Revisão:	R00
Data:	Abril de 2024	Desenho:		

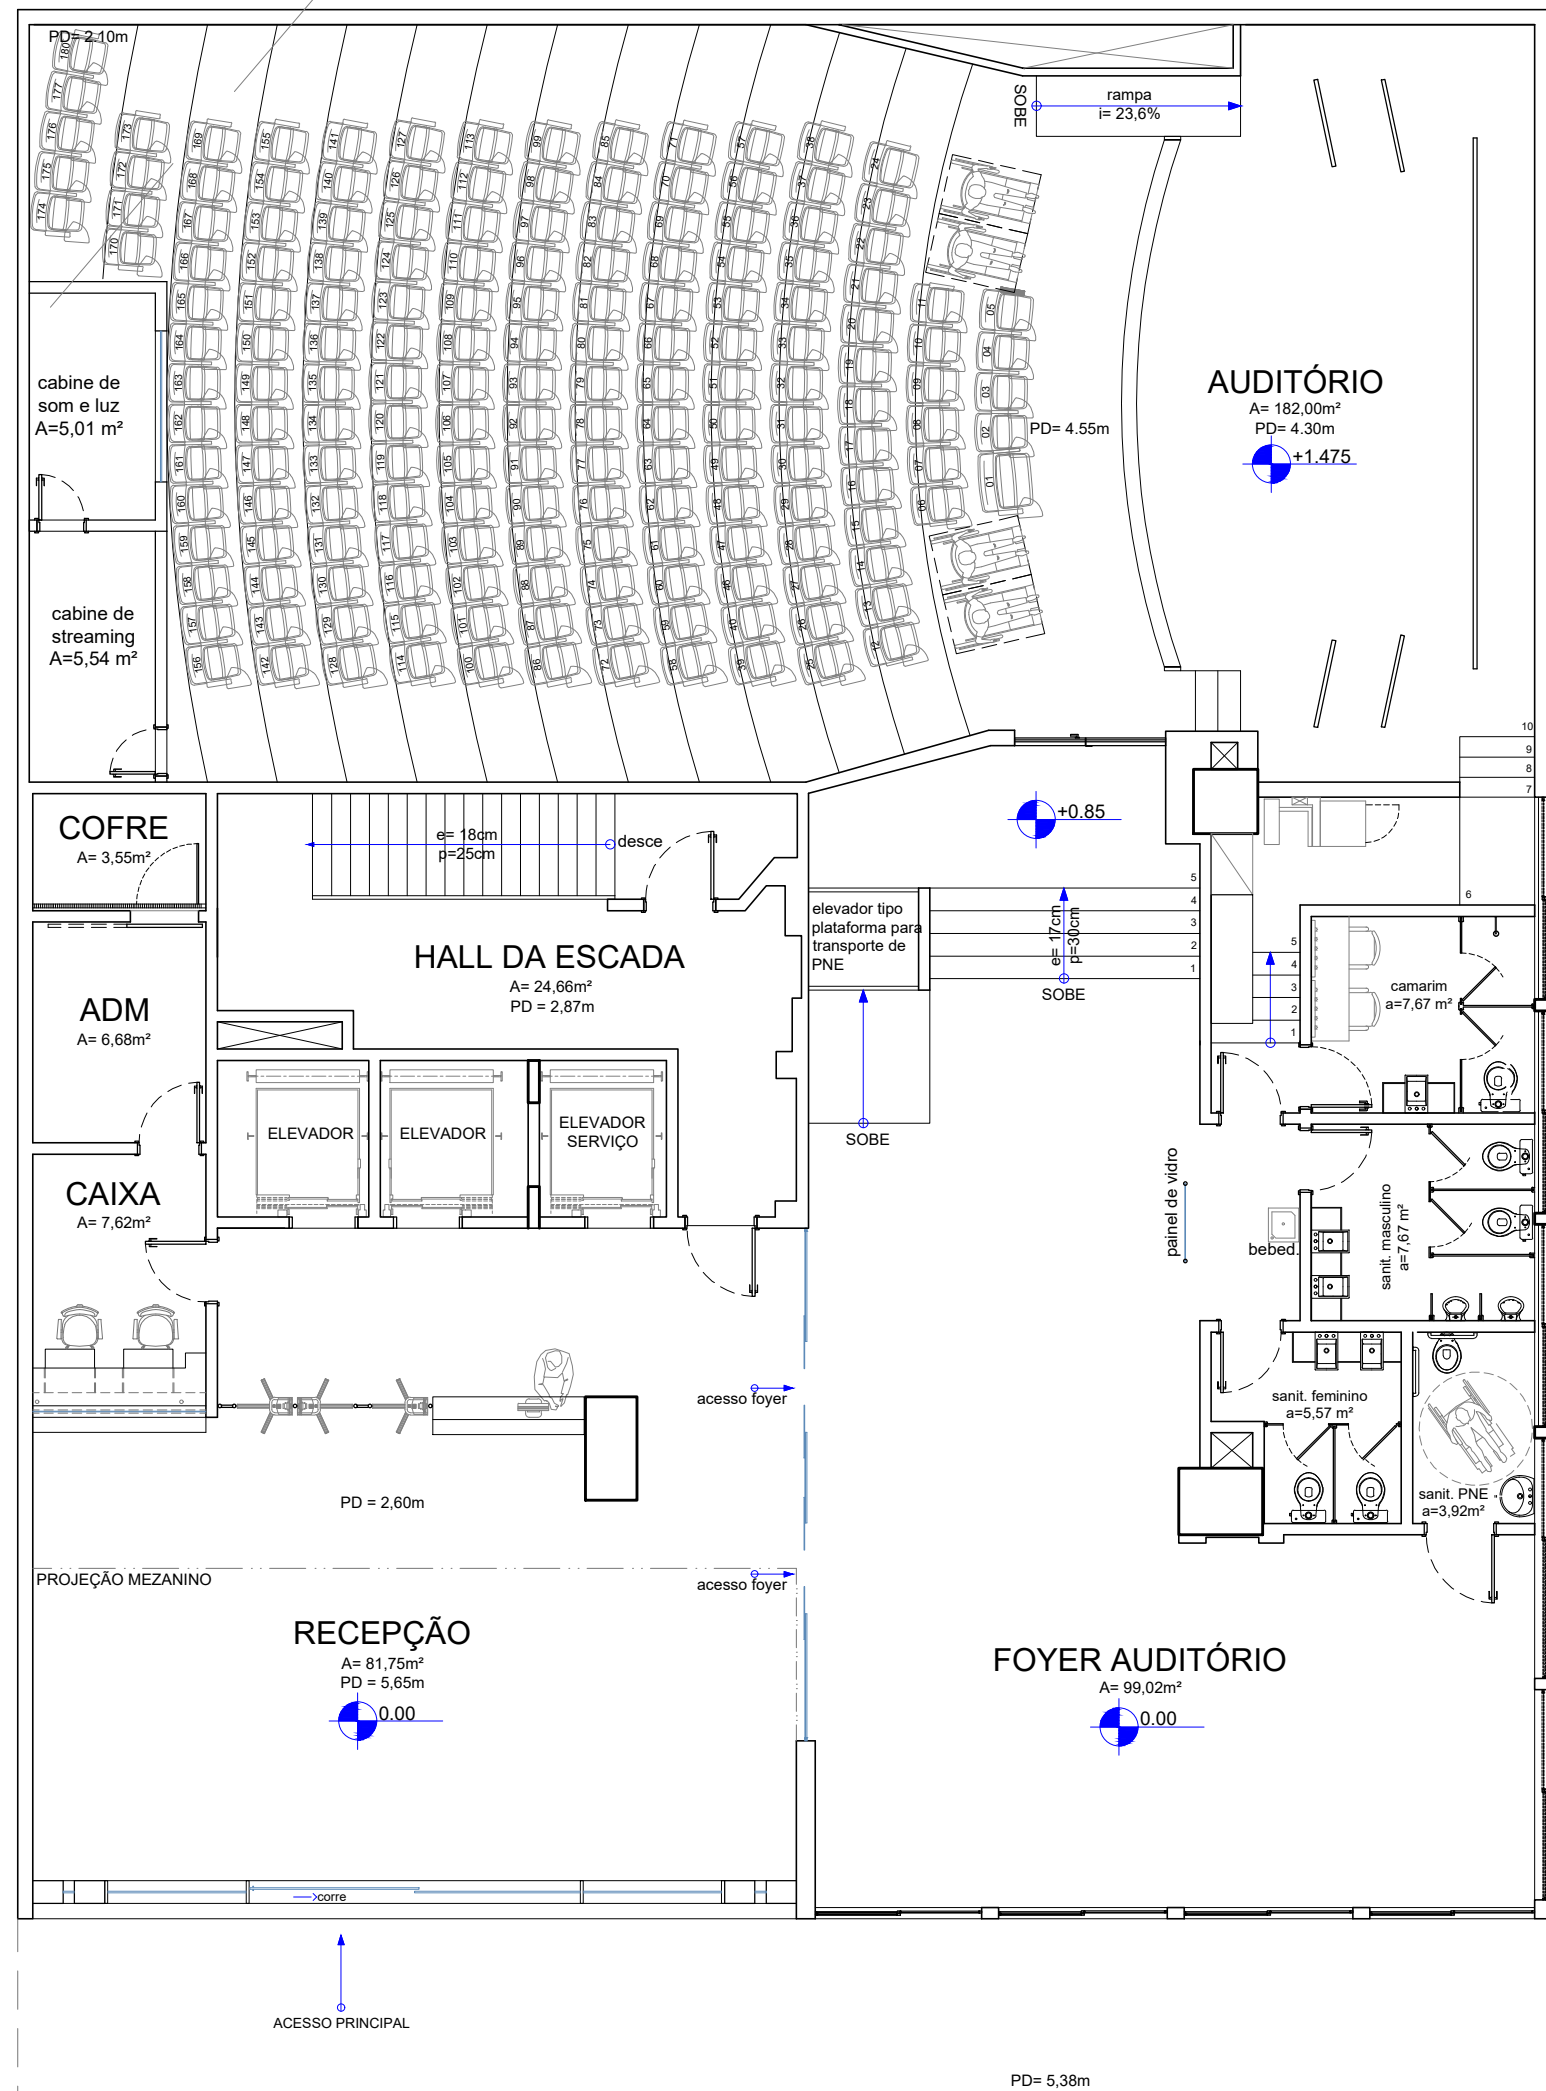

01 PLANTA BAIXA - TÉRREO
P01 Esc.: 1/100

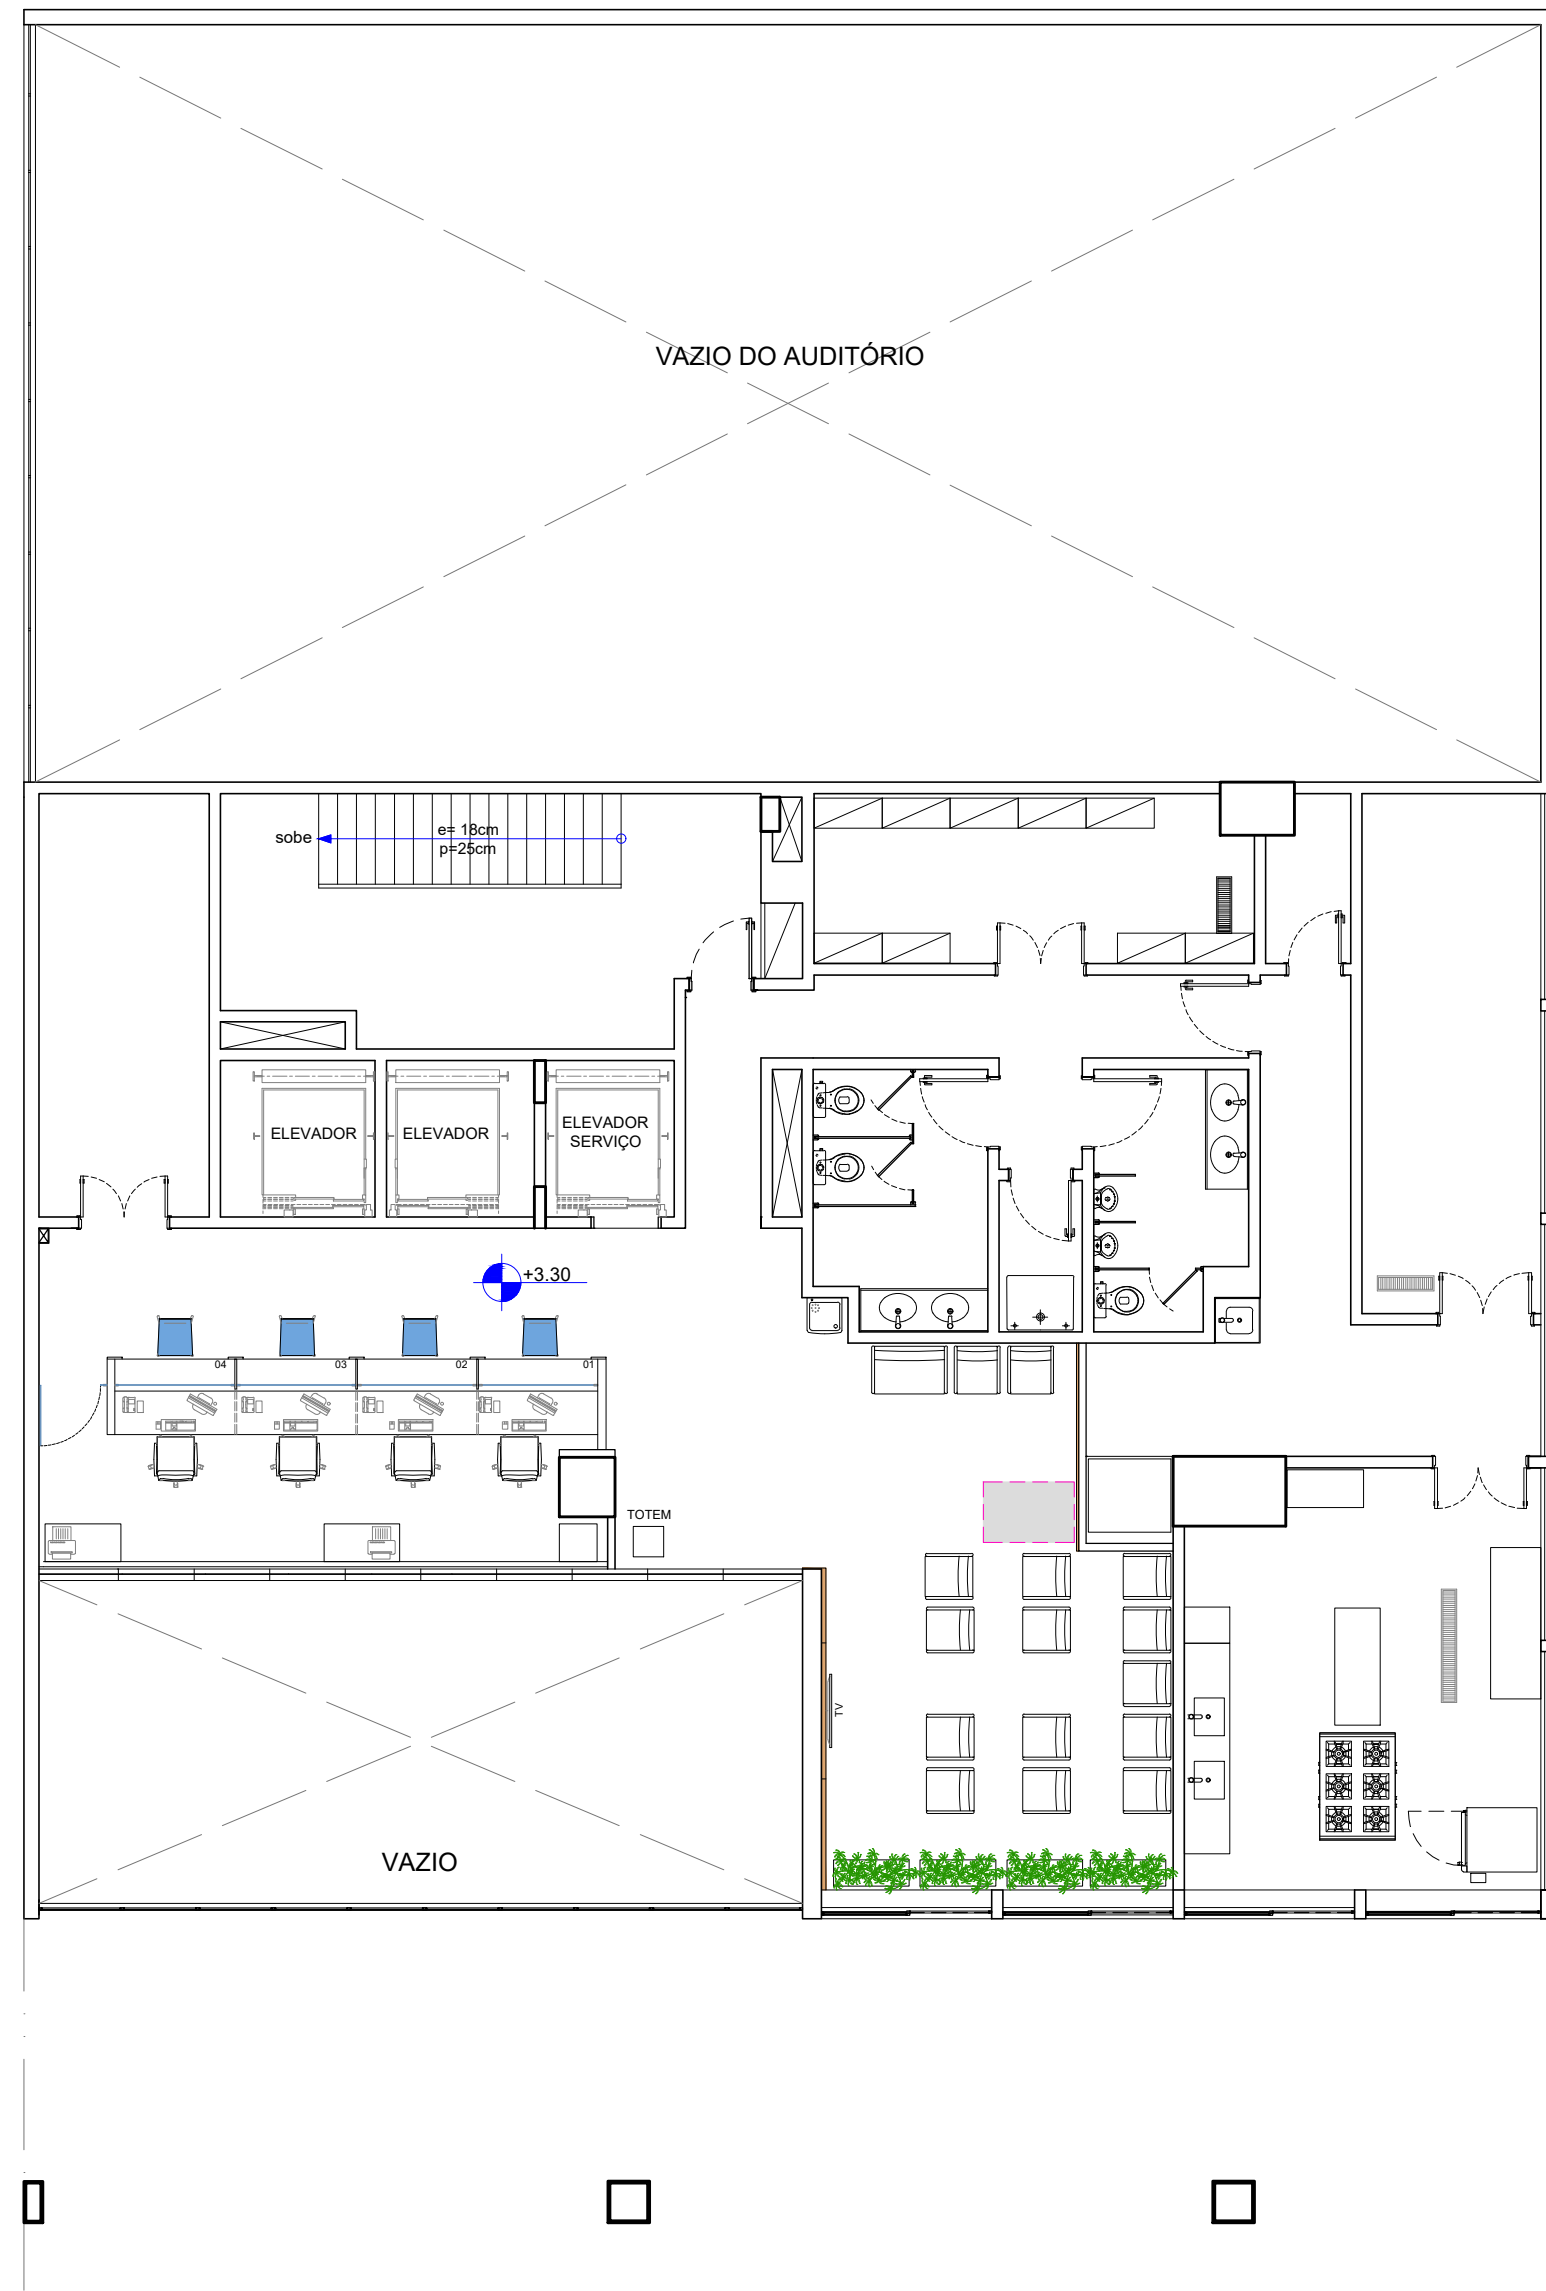

02 PLANTA BAIXA - SOBRELOJA
P01 Esc.: 1/100

