




VISTA FRONTAL DO CERCAMENTO

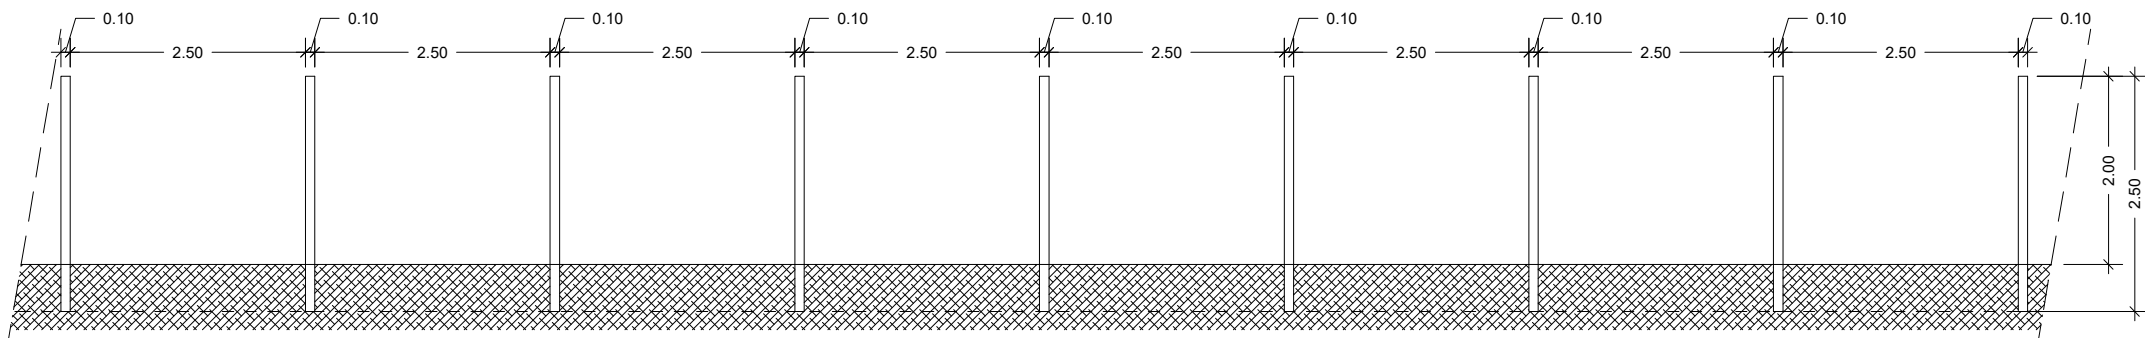

VISTA DA ESTRUTURA DO CERCAMENTO

Observação:

- Trecho 1: 97,07 metros lineares.
- Trecho 2: 259,54 metros lineares.
- Trecho 3: 197,84 metros lineares.
- Execução cercamento por todo o perímetro que divide o lote às vias públicas: total aproximado de 555,00 metros lineares.
- Altura da cerca: 2,00 acima do solo, conforme projeto.
- Fornecimento e instalação de mourão de concreto 10 x 10 cm, e 2,50 m de altura, com afastamento de 2,50m entre um e outro.
- Reutilização de arame farpado existente na ultima linha superior.
- Fornecimento e instalação de arame liso para composição do novo cercamento.
- A unidade de medida utilizada está em metros (m).

<p>ASO SESC DF</p>	<p>Conteúdo: Cercamento do lote do SESC DF próximo à Ponte JK.</p>
<p>EMISSÃO - 02/09/2019 REVISÃO 01 - 04/09/2019 REVISÃO 02 - 27/09/2019 REVISÃO 03 - 02/10/2019 REVISÃO 04 -</p>	<p>Autor do Projeto - ASO</p> <p>Arq. Ewaldo Camillo José de Carvalho - CAU A45.283-1</p>

01
01