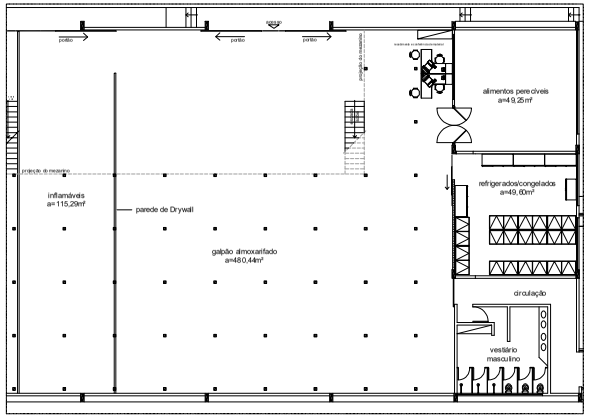

PLANTA BAIXA DE LAYOUT
1º andar - Escala: 1/150

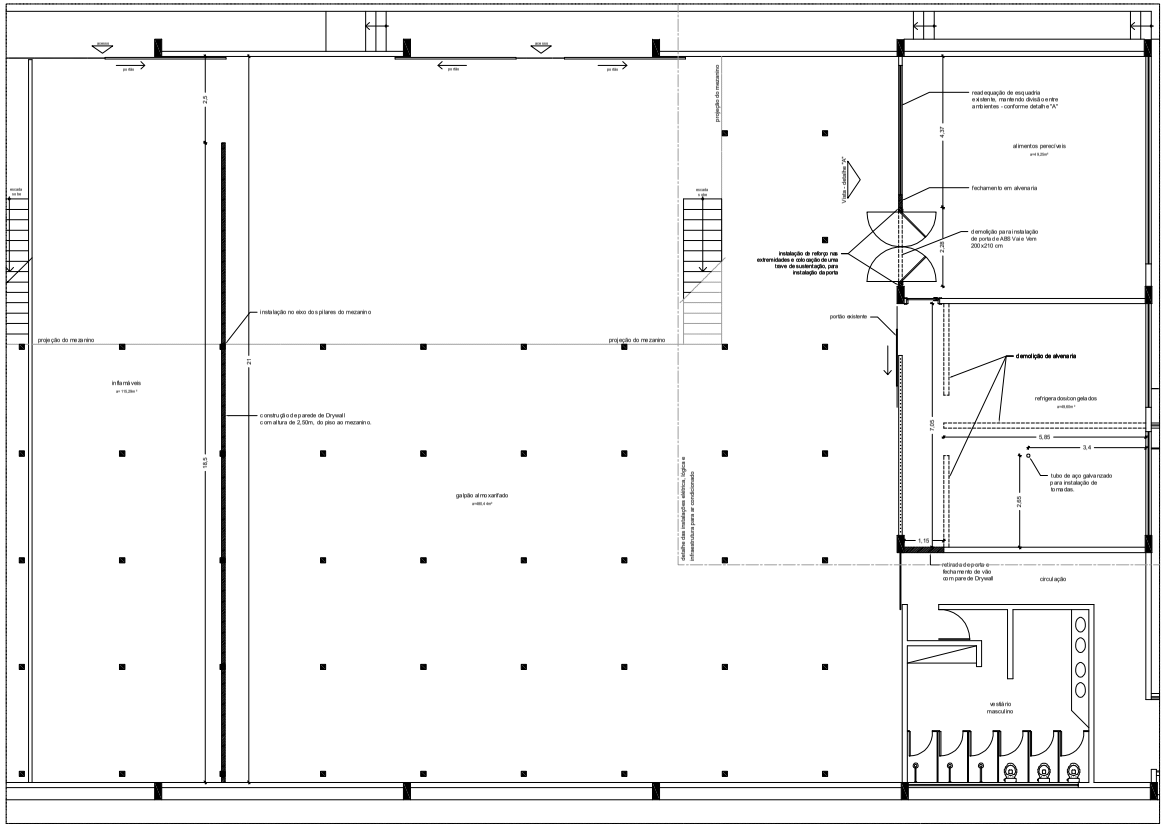

PLANTA BAIXA DE EXECUÇÃO
1º andar - Escala: 1/75

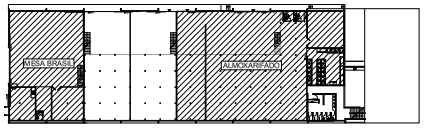

PLANTA DE LOCAÇÃO DAS INTERVENÇÕES
Escala: 1/500

1. SERVIÇOS EM OBEDIÊNCIA AS ESPECIFICAÇÕES GERAIS E NORMA DA ABNT.
2. QUALQUER ALTERAÇÃO DO PROJETO DEVERÁ SER SUBMETIDO À ASO E AO GESTOR DO SESC DF, QUE DEVERÃO CARIMBAR E ASSINAR O APROVO A OBRA.
3. DEVERÁ SER REALIZADA VISTORIA AO LOCAL, PARA CONFIRMAR MEDIDAS DO PROJETO.

NOTAS:
1. Mezanino com altura do piso de 2,50 metros com material de ferro e patamar de madeira.
2. Executar paredes Drywall do piso ao teto do mezanino, de 07 cm, e pintura com tinta acrílica semi brilho, na cor banco gelo, marca coral plus ou equivalente técnico, conforme projeto.
3. As paredes obedecerão fielmente dimensões e alinhamentos indicados no projeto de arquitetura e detalhes e espessuras determinadas no caderno de especificação.
4. Recomposição e pintura das paredes com tinta acrílica semi brilho, na cor banco gelo, marca coral plus ou equivalente técnico, conforme projeto.
5. Caso haja quaisquer danos, a contratada deverá recompor conforme padrão existente.
3. Recomposição das paredes, conforme padrão existente.
4. Fornecimento e instalação de roda pé de madeira com 7cm de altura, nas paredes de Drywall instaladas, pintados na cor branca, com tinta Suvinil Cor e Proteção ou equivalente técnico.
5. Pintura de todas as paredes com tinta acrílica semi brilho, na cor banco gelo, marca coral plus ou equivalente técnico, conforme projeto.
6. Deverá ser feita visita ao local, para confirmar medidas do projeto.

Administração regional / Protocolo

OBRA:	
ENDEREÇO:	Setor de Industria e Abastecimento - SIA
	SIA, Trecho4, Lotes nºs 1.150, 1.160 e 1.170
PROPRIETÁRIO:	Serviço Social do Comércio - SESC
AUTOR DO PROJETO:	Ewaldo Camillo J. Carvalho - CAU A45.283-1
RESP. TÉCNICO:	

PROPRIETÁRIO

AUTOR DO PROJETO

RESP. TÉCNICO

RA	CREA
	RA

Escala:	PROJETO ARQUITETÔNICO	Prancha:
-	Conteúdo: PLANTA BAIXA DE REFORMA DO ALMOXARIFADO COPAT - Coord. de Patrimônio	03/04
Data: Fevereiro/2020	Desenho: Ewaldo Camillo José de Carvalho	Área : -
	Visto:	