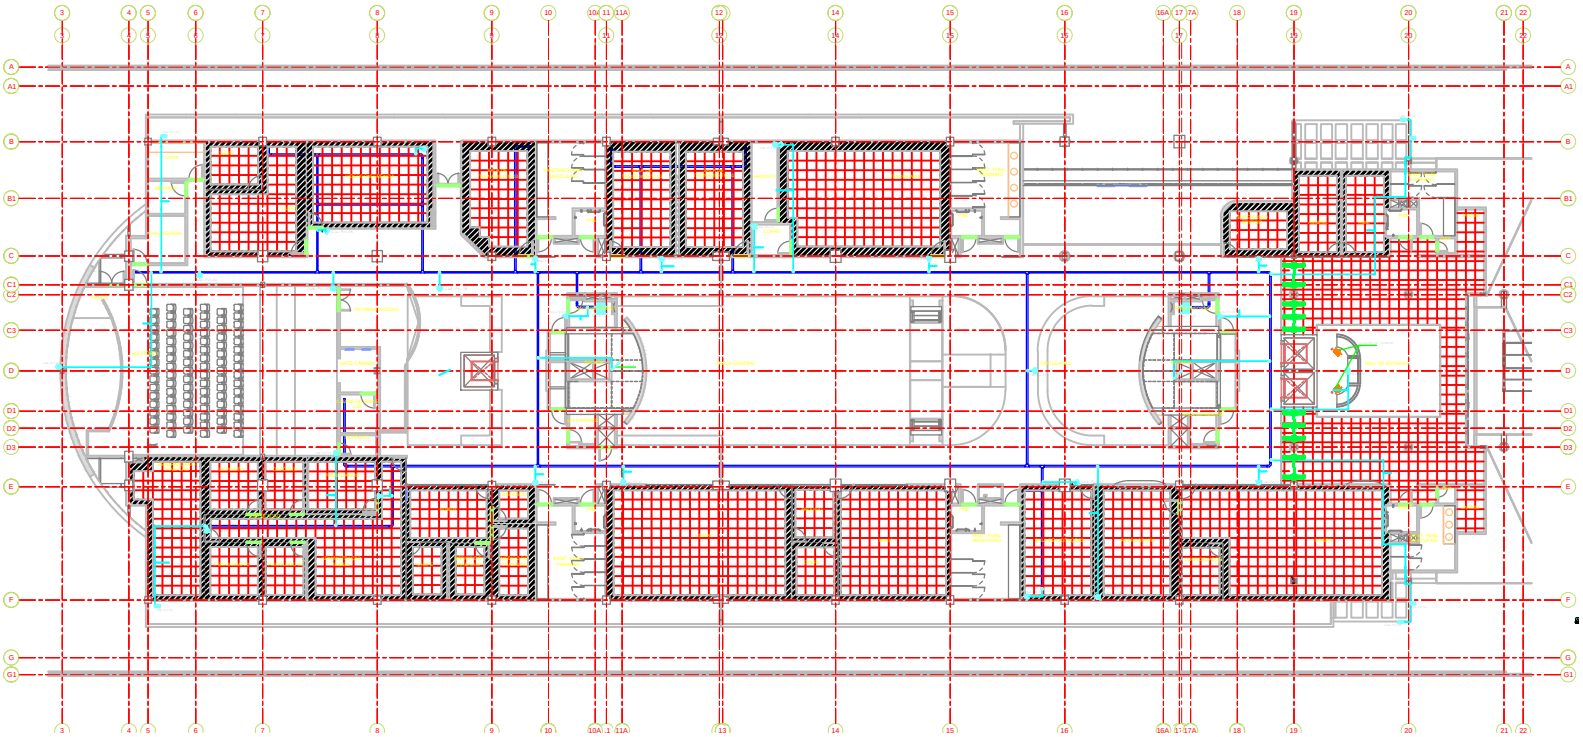

1º PAVIMENTO TÉRREO TETO
1 : 75

LEGENDA

ESTE DESENHO SERVE EXCLUSIVAMENTE PARA A ESPECIALIDADE EM CAUSA

PROJETO EXECUTIVO

ELETRÔNICA
SITEMA CONTROLE DE ACESSO
PAVIMENTO TÉRREO TETO

ELT - 004