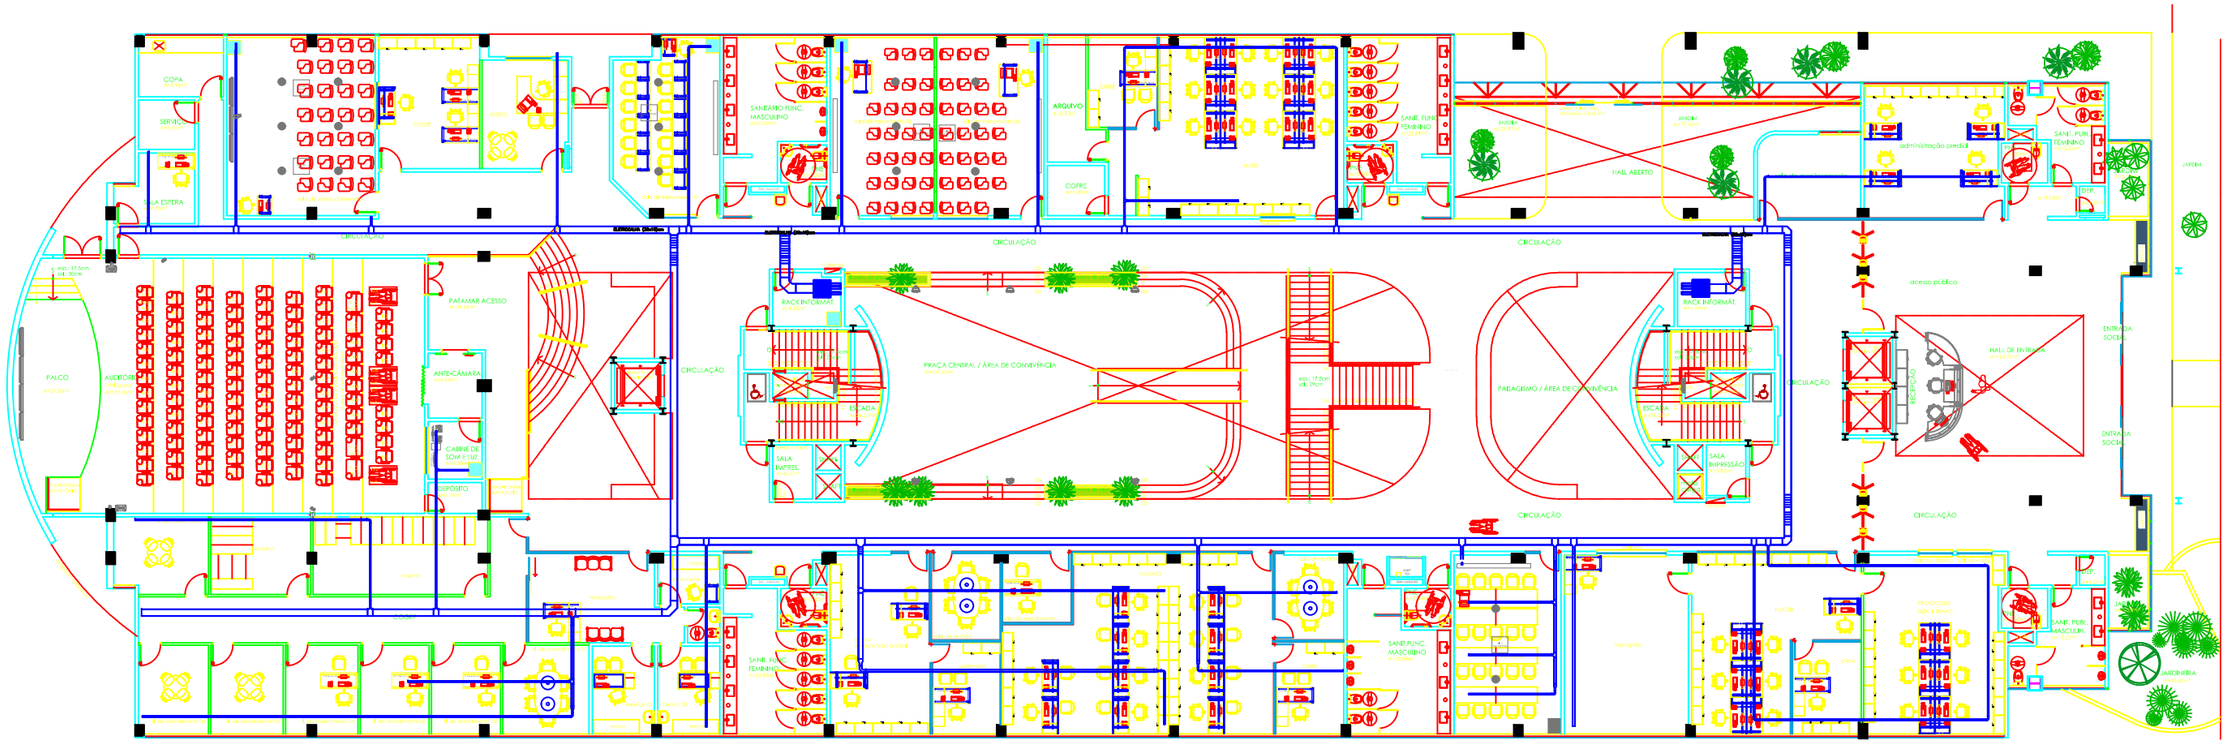

PLANT DE LAY OUT DO PRIMEIRO PAVIMENTO TÉRREO

SESC SEDE - esc.:1/100

TELA DE PROJEÇÃO 119"
PROJETOR COM LIFT
CAIXA DE SOM
CAIXA LINE ARRAY
CAIXA DE SOM AMBIENTE – SOBREPOR
CAIXA ACÚSTICA SUBWOOFER
PAINEL DE MESA
MICROFONE TIPO BASTÃO
MICROFONE TIPO GOOSENECK
PAINEL DE CONTROLE TOUCH SCREEN 5"
MONITORES 55"
ACCESS POINT
TX/RX HDMI
MONITOR DE VÍDEO PVW
TERMINAL DE VÍDEO CONFERÊNCIA
CÂMERA HD
CENTRAL DE CONTROLE IR
MONITOR DE ÁUDIO
UNIDADE DE GERENCIAMENTO DE ÁUDIO
CONTROLE PTZ
MESA DE CORTE
RACK 12U
RACK 42U
RACK 42U
ELETROCALHA AÉREA LISA COM TAMPA
ELETRODUTO DE FERRO GALVANIZADO APARENTE
ELETROCALHA AÉREA LISA COM TAMPA DE PISO

PLANTA CHAVE

ESTE DESENHO SERVE EXCLUSIVAMENTE PARA A ESPECIALIDADE EM CAUSA

REV.	DESCRIÇÃO	DATA	REV.	DESCRIÇÃO	DATA

NOTA: Todas as cotas de instalação deverão ser confirmadas no projeto de Arquitetura

REVISÃO	DATA

PROJETO EXECUTIVO

RESPONSÁVEL RESPONSÁVEL

DATA:

ESCALA:

CLIENTE: SERVIÇO SOCIAL DO COMÉRCIO - ADMINISTRAÇÃO REGIONAL DO DISTRITO FEDERAL - SESC/ARDF

ARQUIVO: 180-ATUFE-AVI-DE-006-R00

OBRA: ELABORAÇÃO DE PROJETOS COMPLEMENTARES DO EDIFÍCIO SEDE DO SESC/ARDF

ASSUNTO:

RESPONSÁVEL: TELECOMUNICAÇÃO
AUDIO E VIDEO
PLANTA 1º PAVIMENTO TÉRREO - PISO

DESENHO Nº: AVI-006

Este desenho é propriedade dos autores e não pode ser reproduzido, alterado ou copiado no todo ou em parte sem autorização expressa. Reservados todos os direitos (não incluídos em cópia).