

ESQUEMA VERTICAL
SEM ESCALA

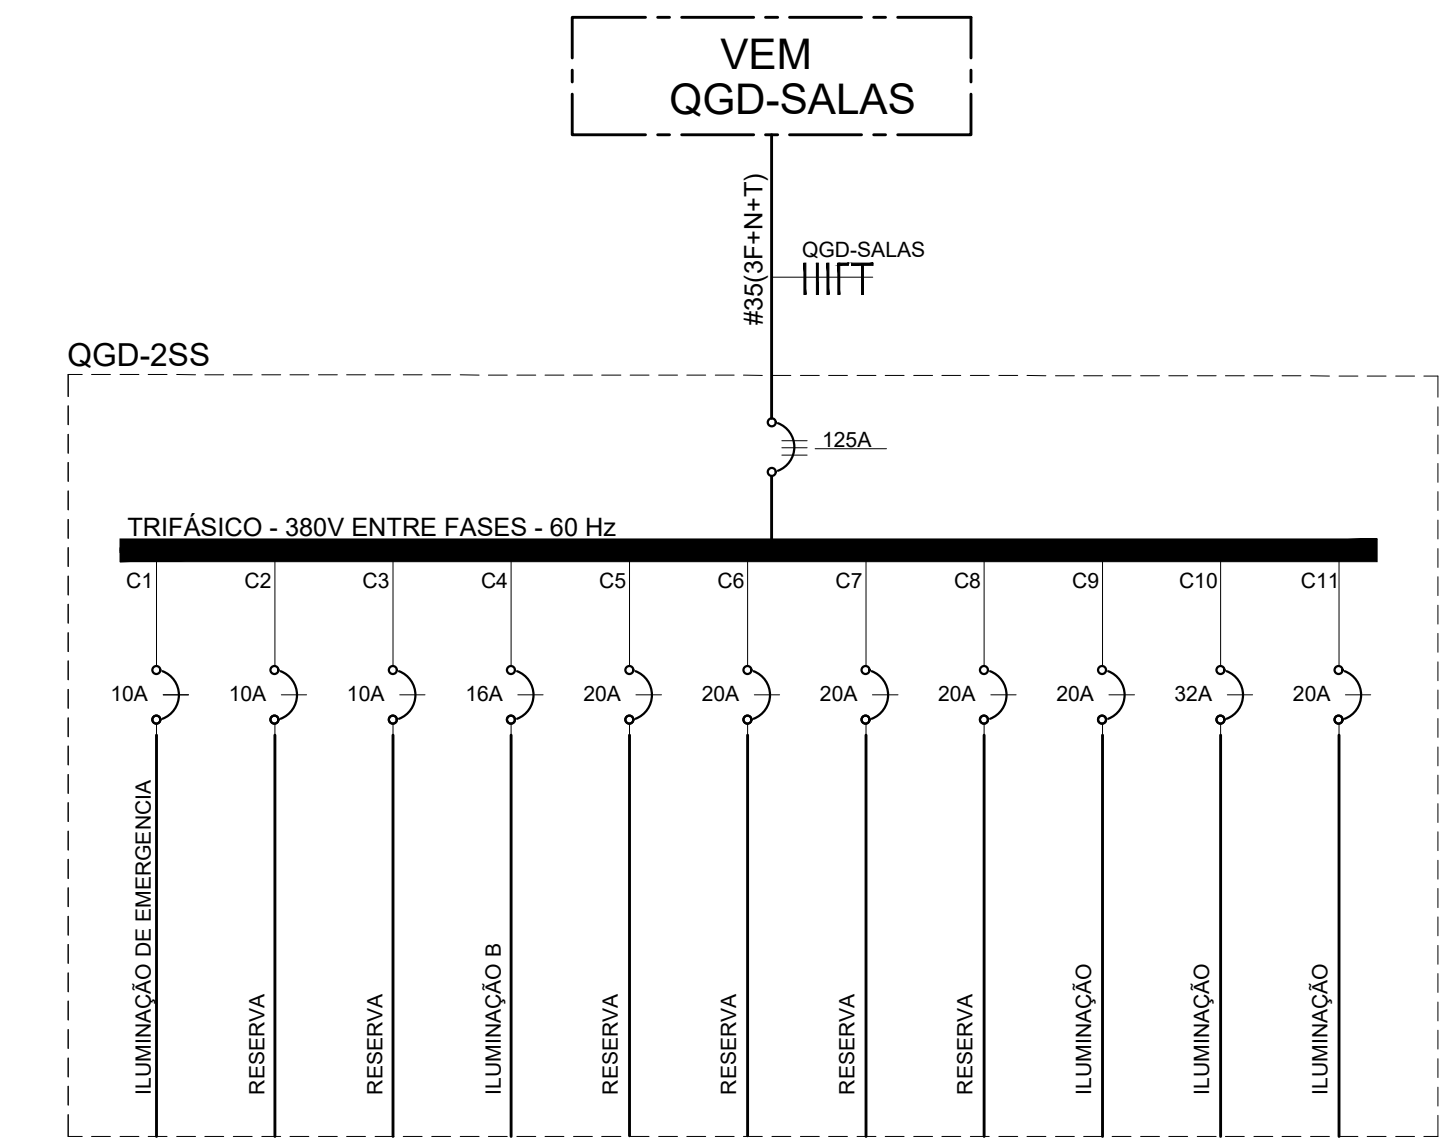


DIAGRAMA UNIFILAR QGD 2º SUBSOLO


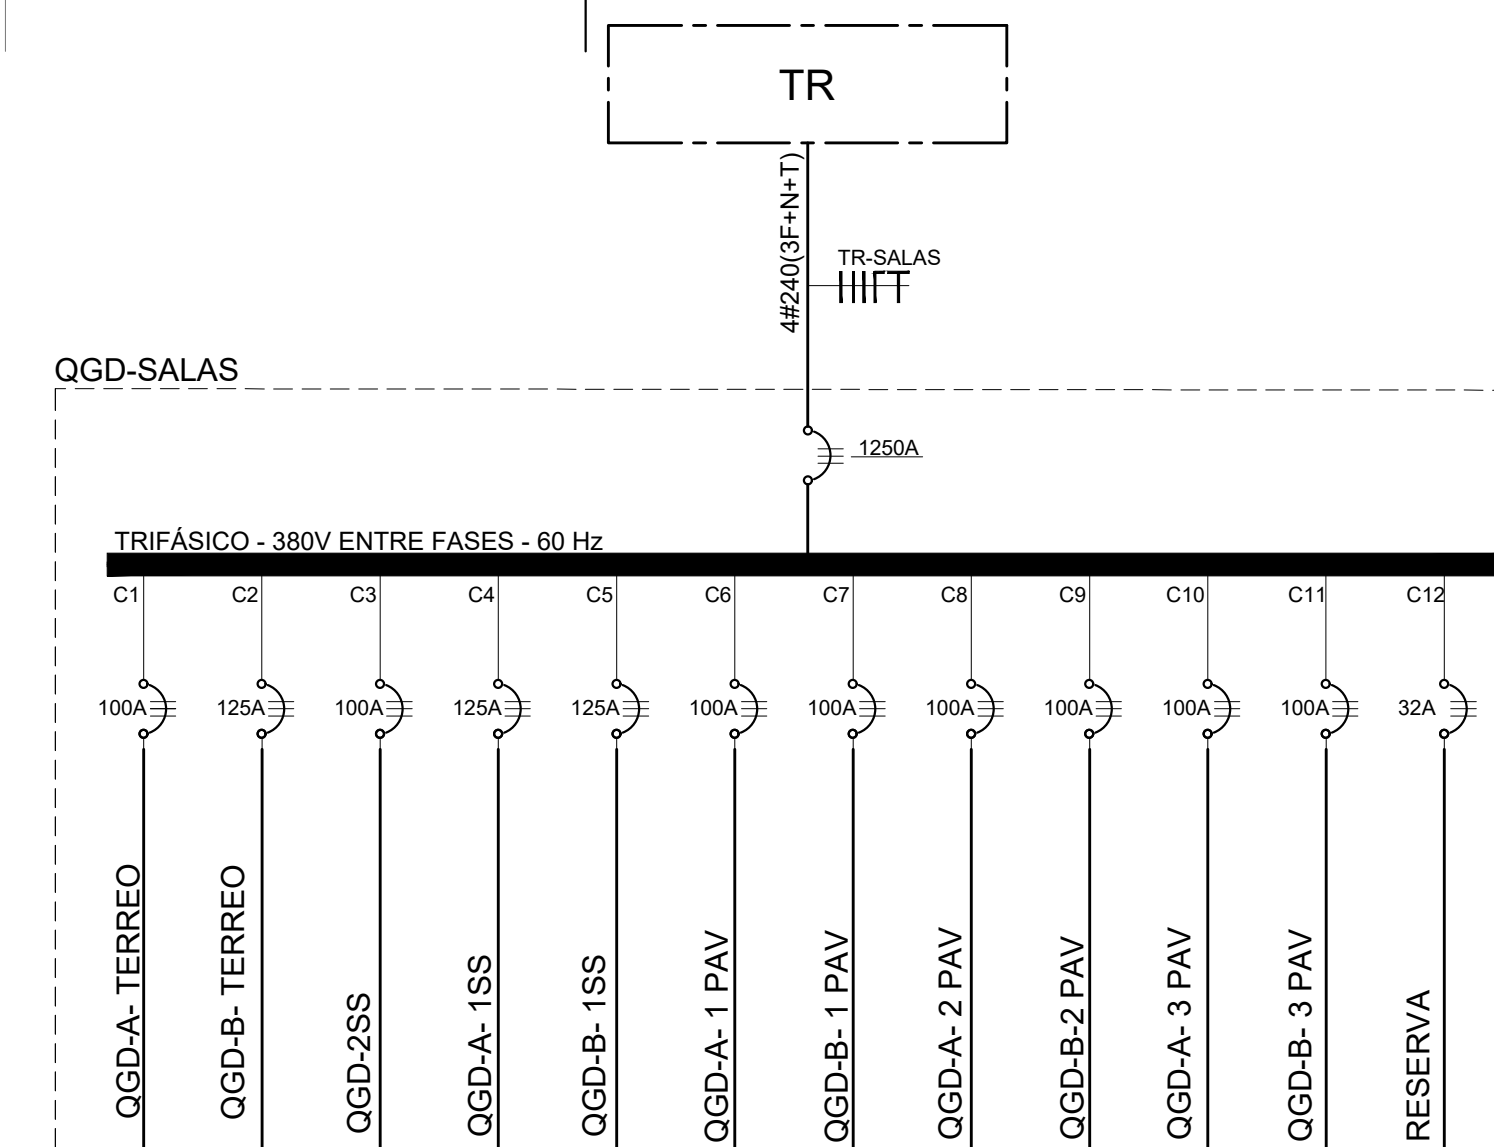


DIAGRAMA UNIFILAR QGD SALAS

6				
5				
4				
3				
2				
1				
0	EMISSÃO INICIAL (AS BUILT)	WESLEY		ABR/2013
REV	ASSUNTO	EXECUTADO POR	RESPONSÁVEL	DATA
BRASILIA - DF				
ENDEREÇO : SGAN QUADRA 712/912 CONJUNTO E				
PROPRIETÁRIO : CEDRO PARTICIPAÇÕES E EMPREENDIMENTOS LTDA E OUTROS				
AUTOR DO PROJETO :				
RESPONSÁVEL TÉCNICO :				
PROPRIETÁRIO _____				
AUTOR DO PROJETO _____ CREA: _____				
RESPONSÁVEL TÉCNICO _____ CREA : _____				
CEB	CREA			
EMPRESA : CEDRO PARTICIPAÇÕES E EMPREENDIMENTOS LTDA E OUTROS				
USO: PROJETO ELETRICO		FOLHA		
ELETTRICO		01/14		
CONTEÚDO: ESQUEMA VERTICAL, DIAGRAMA UNIFILAR QGD SALAS DIAGRAMA 2º SUBSOLO				
DATA: ABRIL /2013	DESENHO: WESLEY	ESCALA: INDICADA		

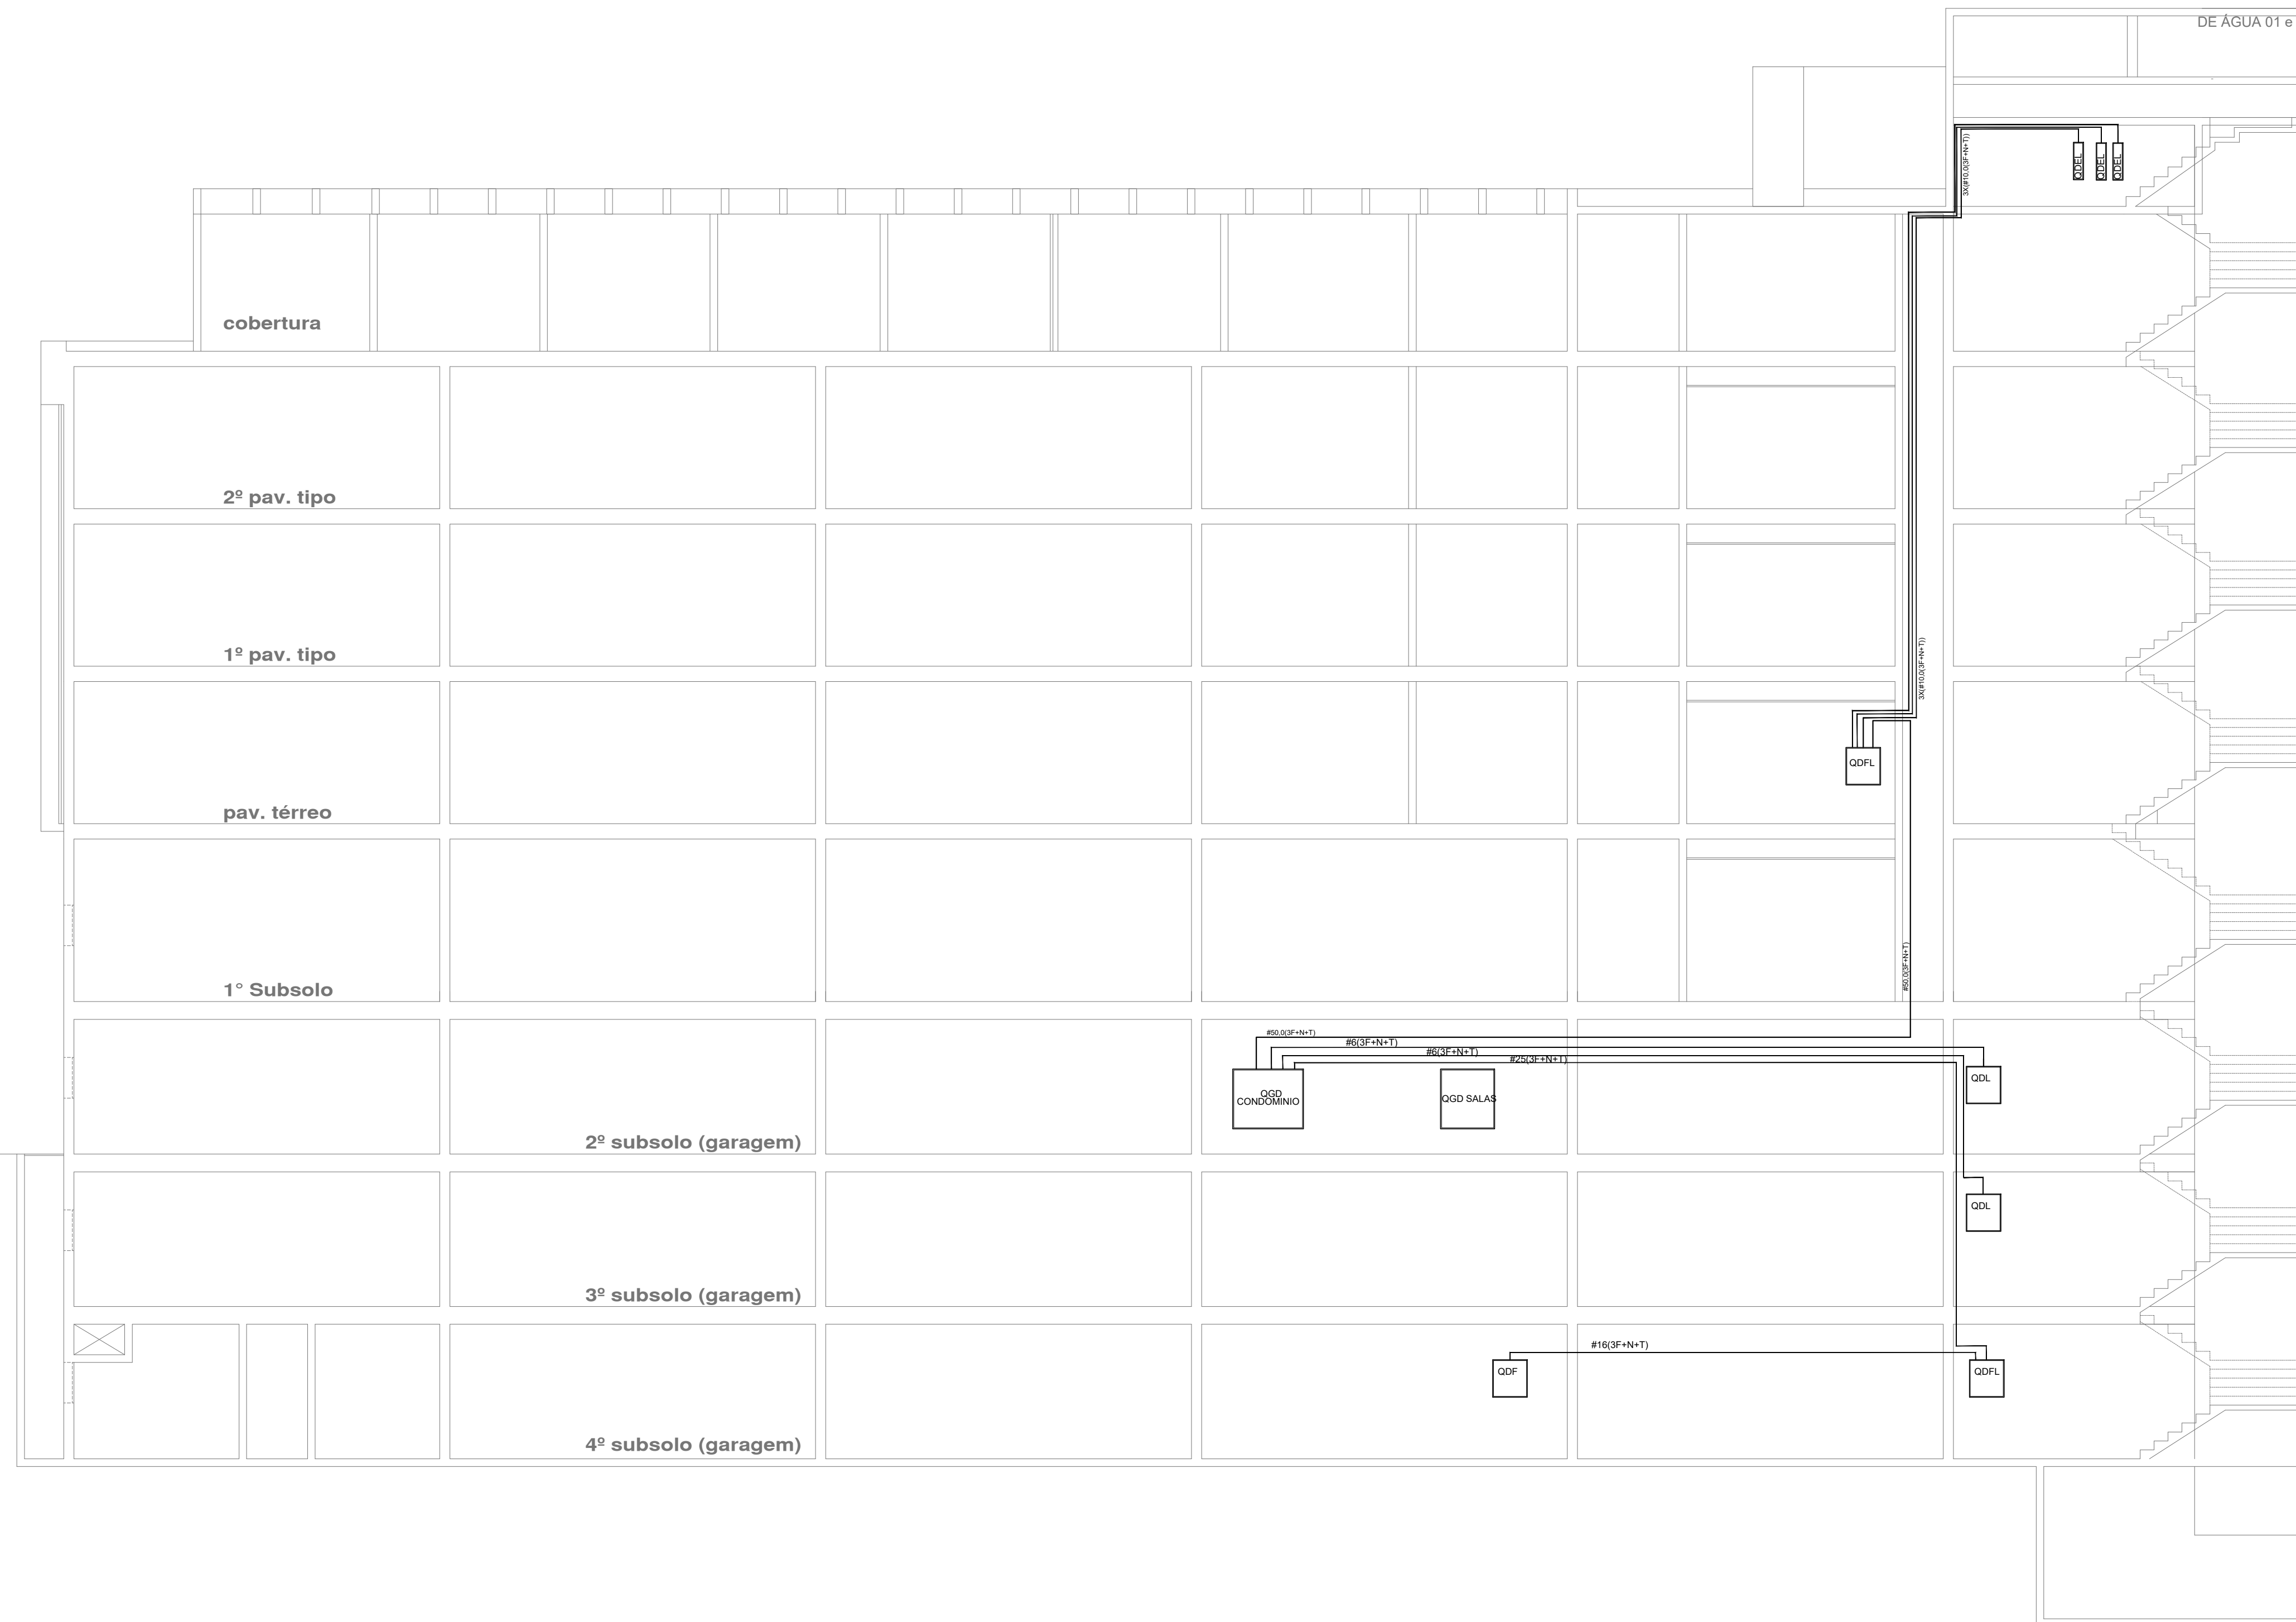

6				
5				
4				
3				
2				
1				
0	EMISSÃO INICIAL (AS BUILT)	WESLEY		ABR/2013
REV	ASSUNTO	EXECUTADO POR	RESPONSÁVEL	DATA


BRASILIA – DF
 ENDEREÇO : SGAN QUADRA 712/912 CONJUNTO E
 PROPRIETÁRIO : CEDRO PARTICIPAÇÕES E EMPREENDIMENTOS LTDA E OUTROS
 AUTOR DO PROJETO :
 RESPONSÁVEL TÉCNICO :

PROPRIETÁRIO _____
 AUTOR DO PROJETO _____ CREA: _____
 RESPONSÁVEL TÉCNICO _____ CREA : _____

CEB _____ CREA _____

EMPRESA :	CEDRO PARTICIPAÇÕES E EMPREENDIMENTOS LTDA E OUTROS		
ELETTRICO	USO:	PROJETO ELETRICO	FOLHA
	CONTEÚDO:	ESQUEMA VERTICAL ODD-SALAS, DIAGRAMA UNIFILAR ODD SALAS DIAGRAMA 2º SUBSOLO	02/14
	DATA:	ABRIL /2013	DESENHO: WESLEY ESCALA: INDICADA

SHAFT B 2º PAV

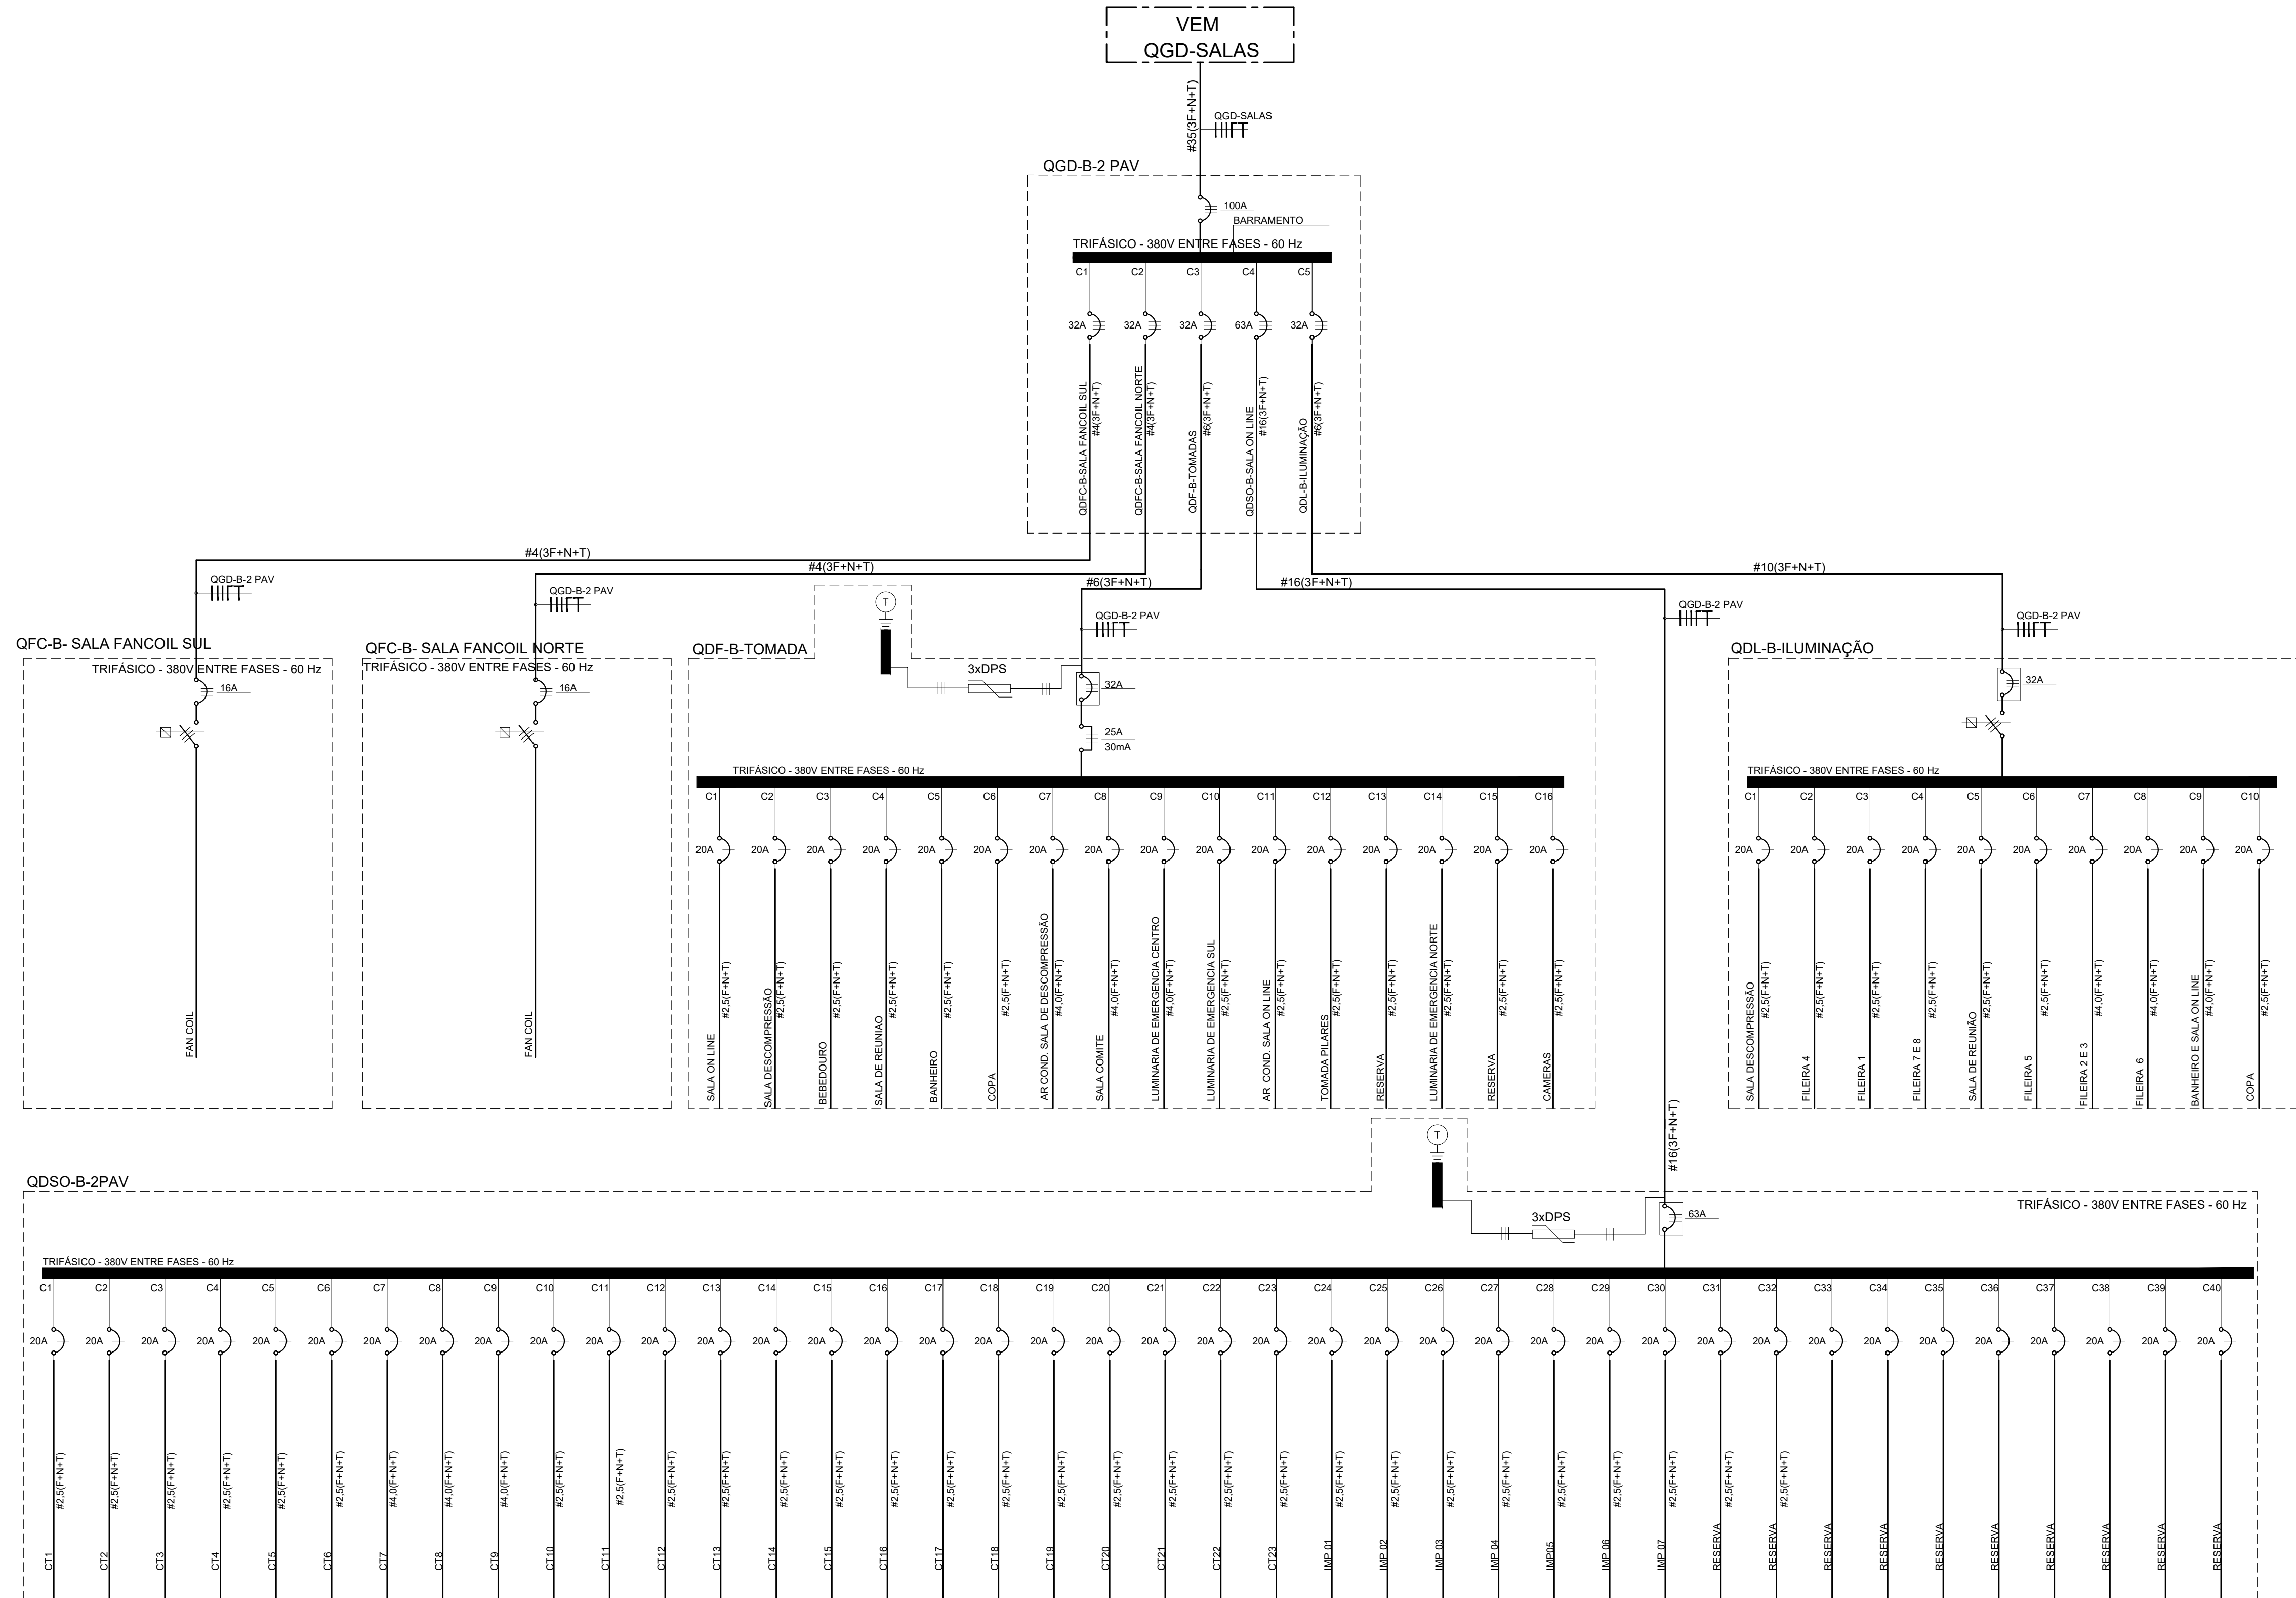

6				
5				
4				
3				
2				
1				
0	EMISSÃO INICIAL (AS BUILT)	WESLEY		ABR/2013
REV	ASSUNTO	EXECUTADO POR	RESPONSÁVEL	DATA


BRASILIA – DF
 ENDEREÇO : SGAN QUADRA 712/912 CONJUNTO E
 PROPRIETÁRIO : CEDRO PARTICIPAÇÕES E EMPREENDIMENTOS LTDA E OUTROS
 AUTOR DO PROJETO :
 RESPONSÁVEL TÉCNICO :

PROPRIETÁRIO _____
 AUTOR DO PROJETO _____ CREA: _____
 RESPONSÁVEL TÉCNICO _____ CREA : _____

CEB	CREA
-----	------

EMPRESA :	CEDRO PARTICIPAÇÕES E EMPREENDIMENTOS LTDA E OUTROS		
USO:	PROJETO ELETRICO	FOLHA	
CONTEÚDO:	DIAGRAMA UNIFILAR SHAFT "B" 2ºPAV	04/14	
DATA:	ABRIL /2013	DESENHO: WESLEY	ESCALA: INDICADA

1º PAV SHAFT B

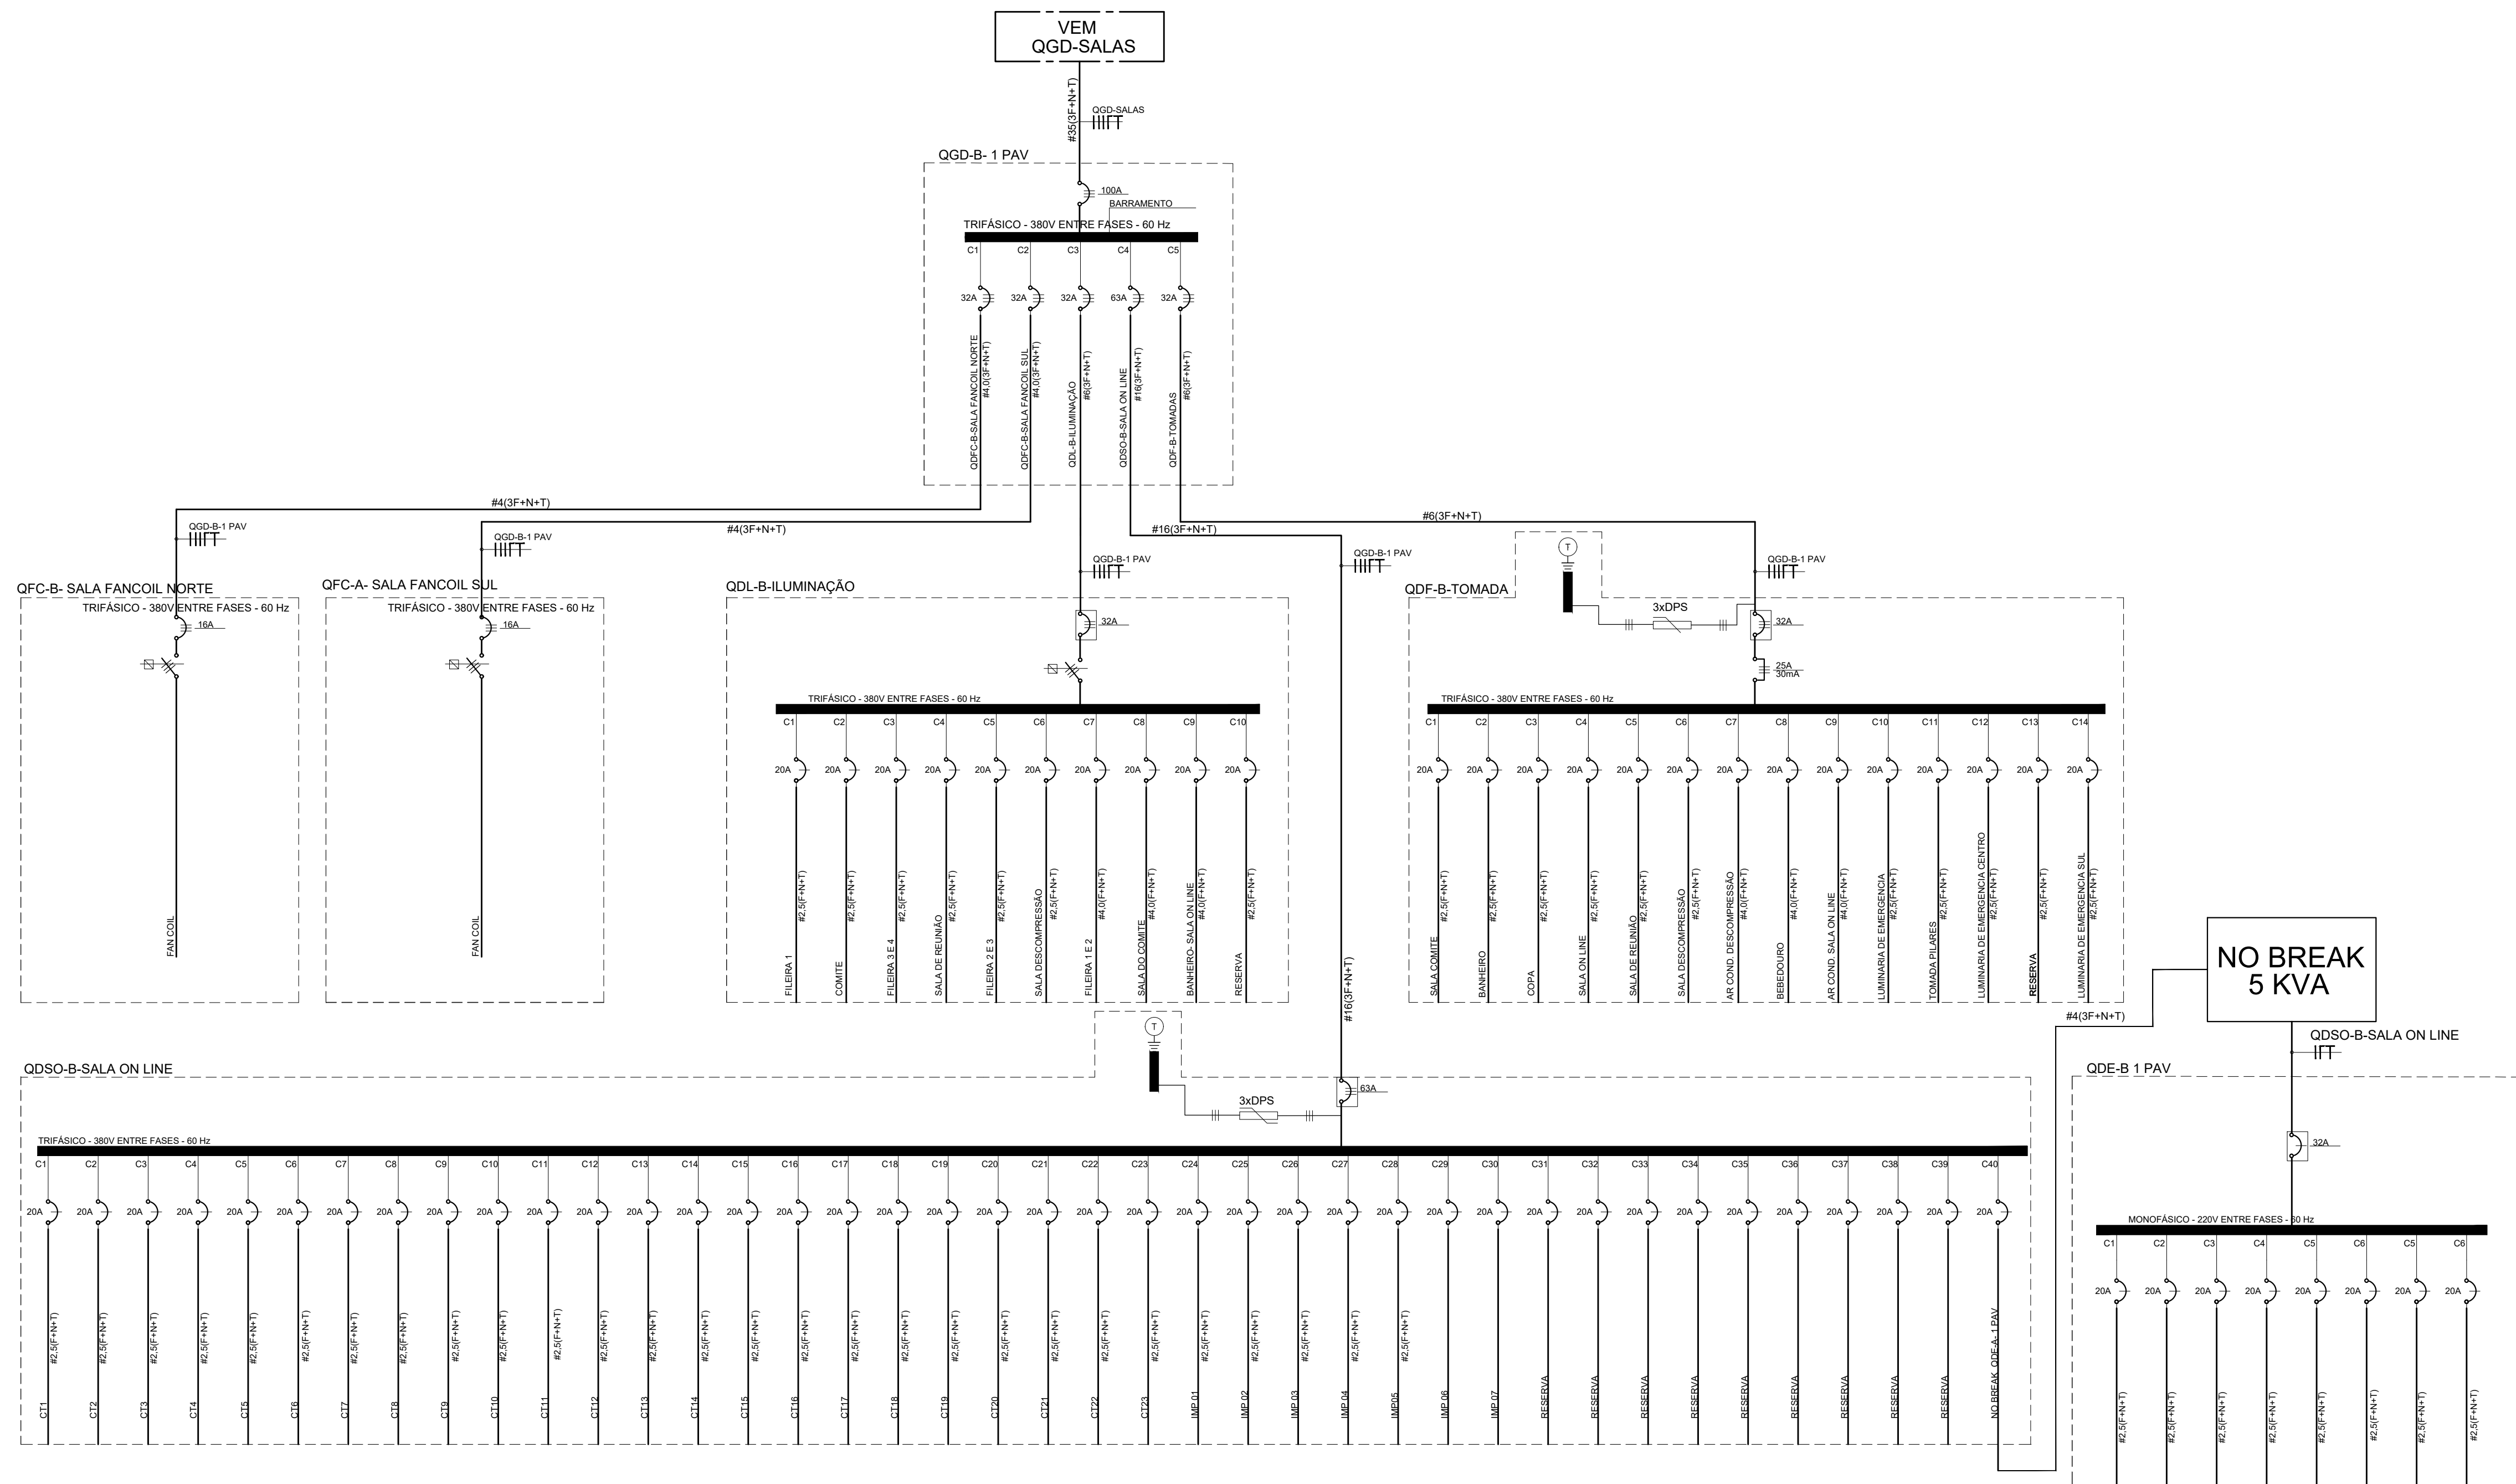

6				
5				
4				
3				
2				
1				
0	EMISSÃO INICIAL (AS BUILT)		WESLEY	ABR/2013
REV	ASSUNTO	EXECUTADO POR	RESPONSÁVEL	DATA


BRASILIA - DF
 ENDEREÇO : SGAN QUADRA 712/912 CONJUNTO E
 PROPRIETÁRIO : CEDRO PARTICIPAÇÕES E EMPREENDIMENTOS LTDA E OUTROS
 AUTOR DO PROJETO :
 RESPONSÁVEL TÉCNICO :

PROPRIETÁRIO _____
 AUTOR DO PROJETO _____ CREA: _____
 RESPONSÁVEL TÉCNICO _____ CREA: _____

CEB	CREA

EMPRESA :	CEDRO PARTICIPAÇÕES E EMPREENDIMENTOS LTDA E OUTROS		
ELETTRICO	USO:	PROJETO ELETRICO	FOLHA
	CONTEUDO:	DIAGRAMA UNIFILAR SHAFT "B" 1º PAV	05/14
	DATA:	ABRIL /2013	DESENHO: WESLEY

SHAFT B TERREO

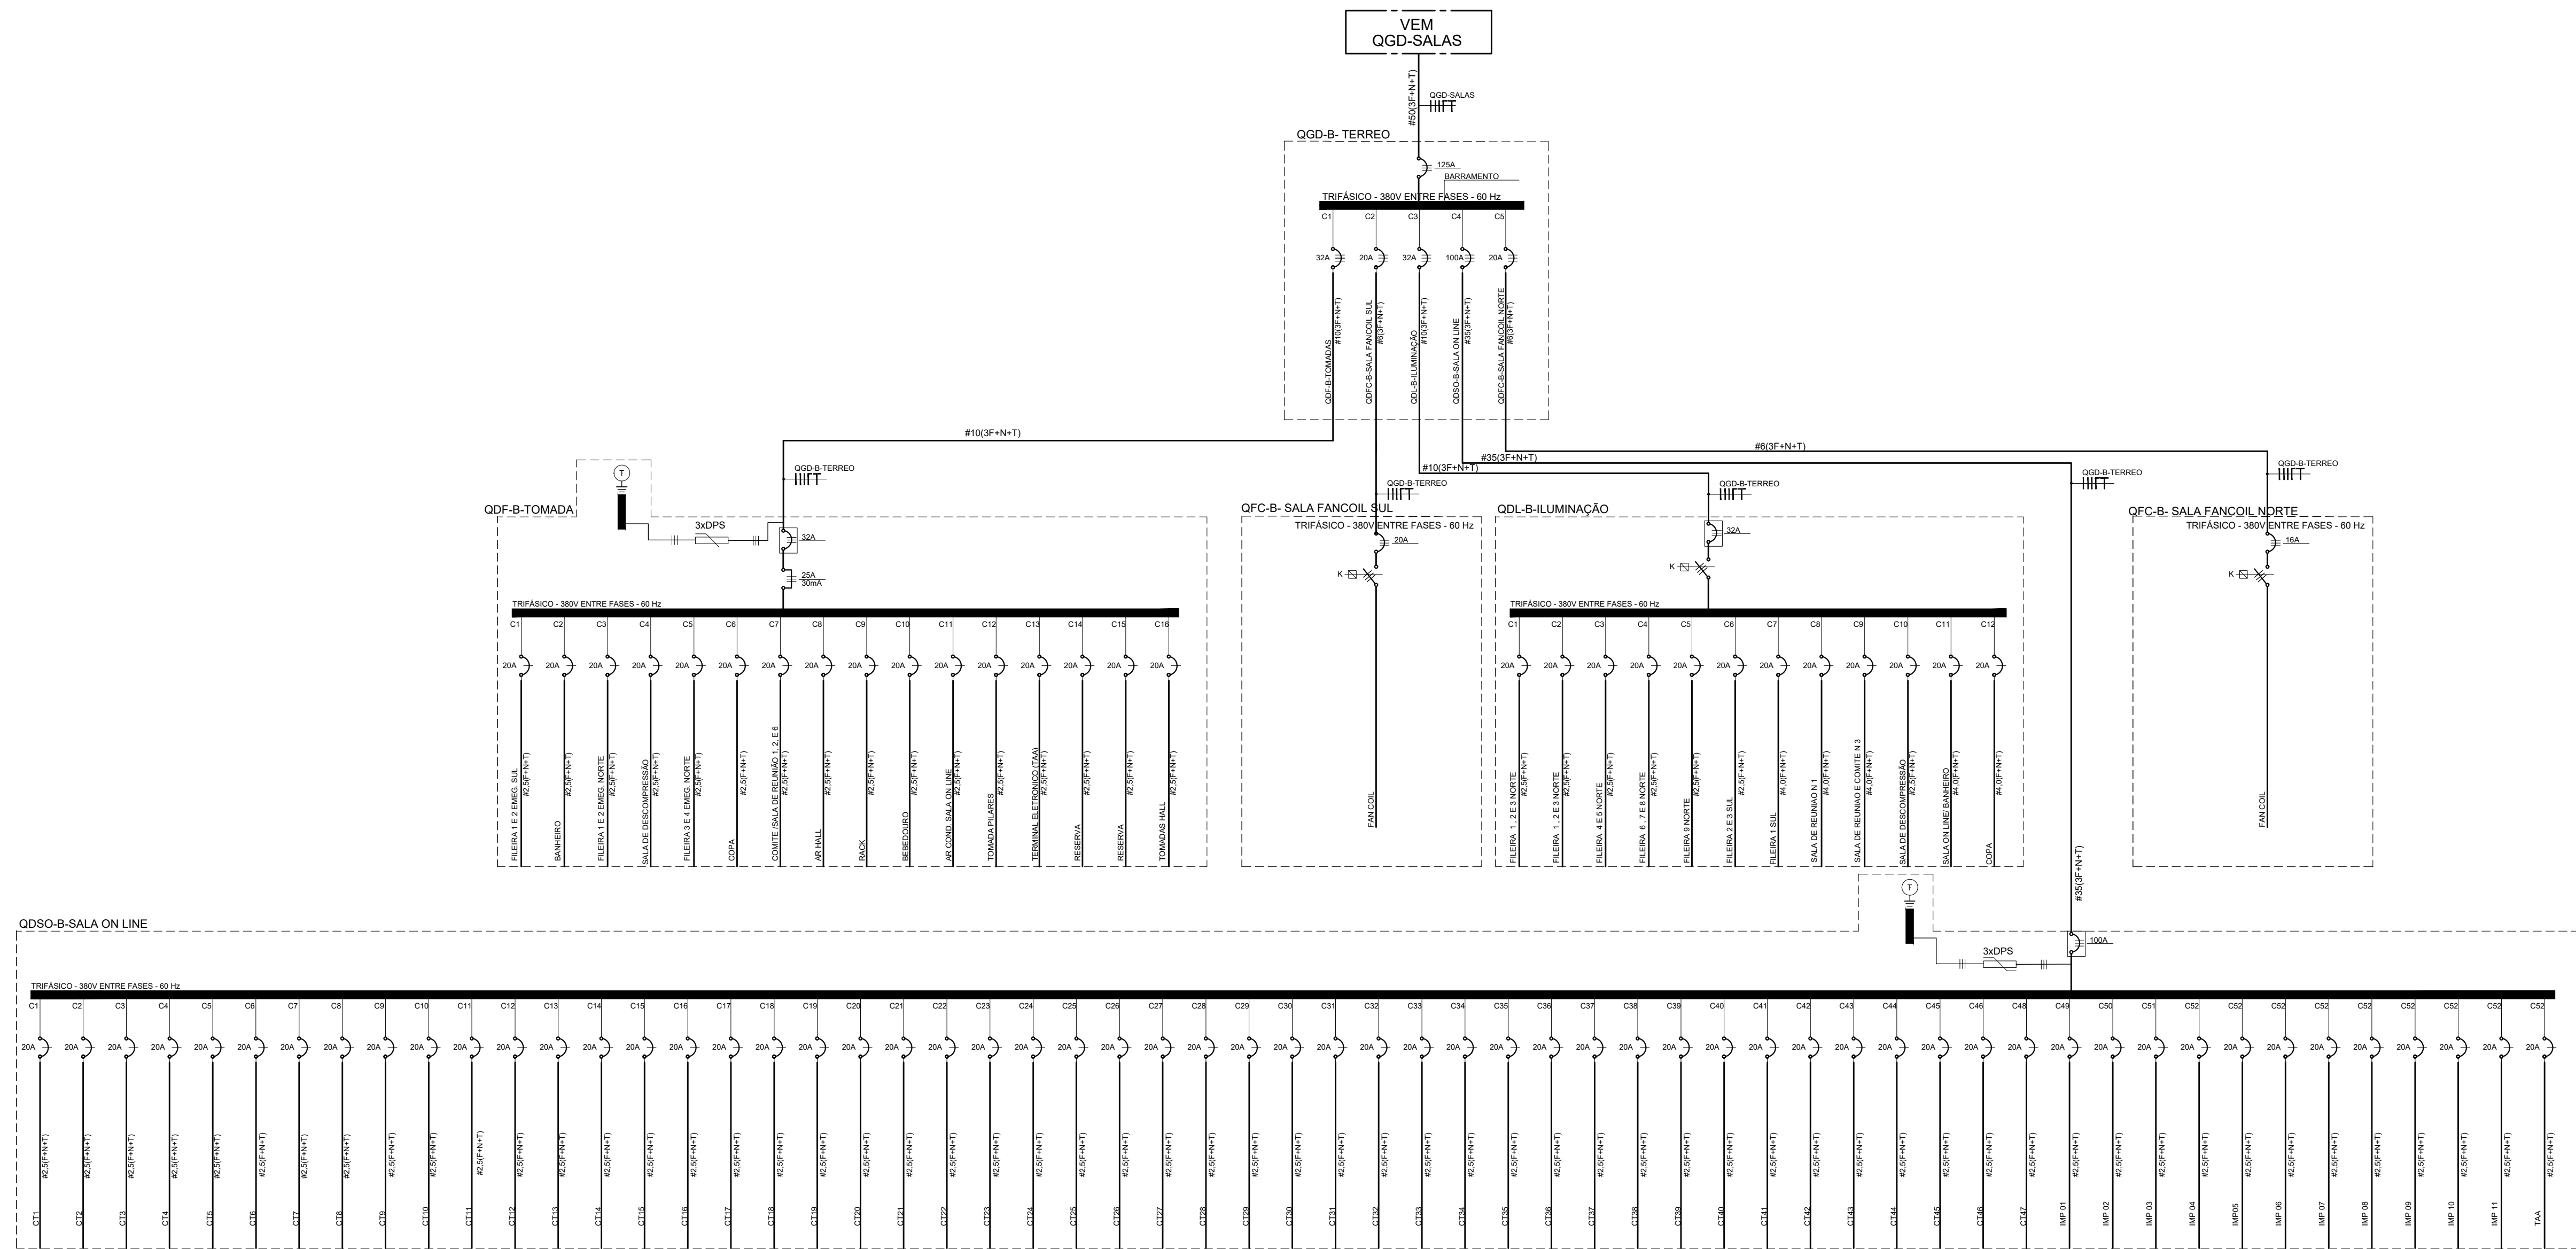

6			
5			
4			
3			
2			
1			
0	EMISSÃO INICIAL (AS BUILT)	WESLEY	ABR/2013
REV	ASSUNTO	EXECUTADO POR	RESPONSÁVEL
			DATA


BRASILIA - DF
 ENDEREÇO : SGAN QUADRA 712/912 CONJUNTO E
 PROPRIETARIO : CEDRO PARTICIPAÇÕES E EMPREENDIMENTOS LTDA E OUTROS
 AUTOR DO PROJETO :
 RESPONSÁVEL TÉCNICO :

PROPRIETARIO _____
 AUTOR DO PROJETO _____ CREA: _____
 RESPONSÁVEL TÉCNICO _____ CREA : _____

CEB _____
 CREA _____

EMPRESA :	CEDRO PARTICIPAÇÕES E EMPREENDIMENTOS LTDA E OUTROS	FOLHA
ELETRICO	USO: PROJETO ELETRICO CONTÉUDO: DIAGRAMA UNIFILAR SHAFT "B" TERREO	06/14
DATA: ABRIL/2013	DESENHO: WESLEY	ESCALA: INDICADA

SHAFT B 1º SUB

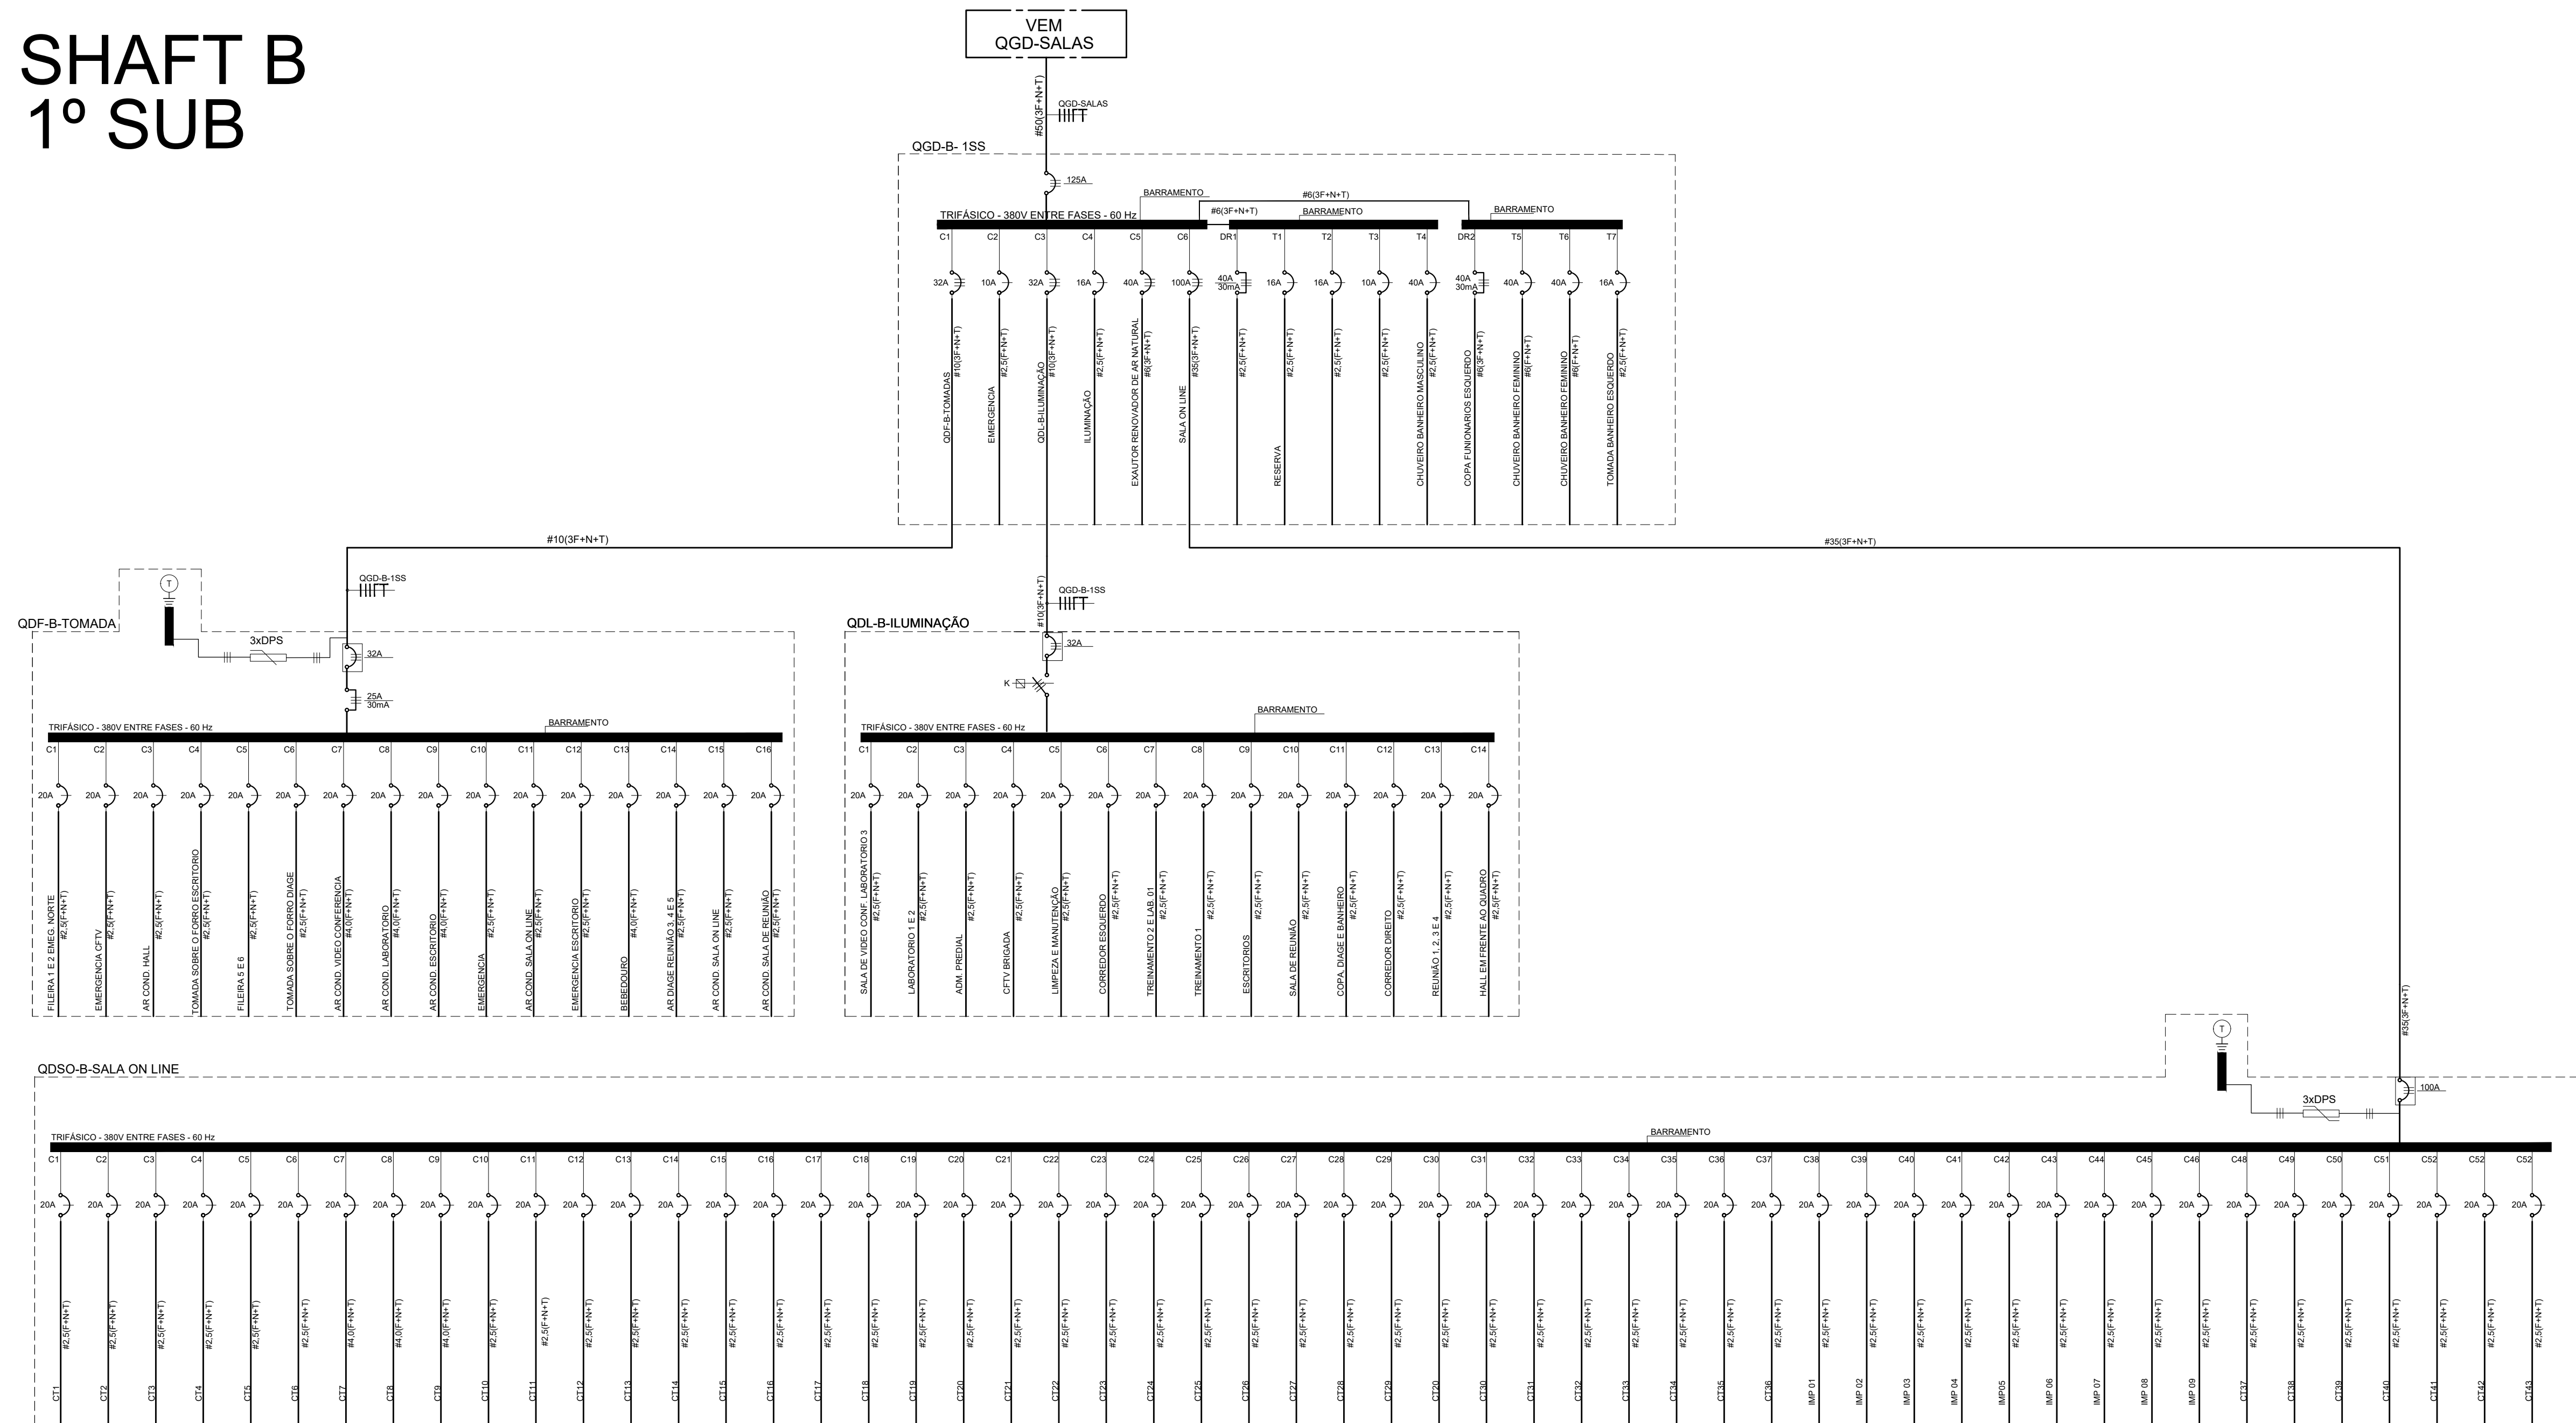

6				
5				
4				
3				
2				
1				
0	EMISSÃO INICIAL (AS BUILT)	WESLEY		ABR/2013
REV.	ASSUNTO	EXECUTADO POR	RESPONSÁVEL	DATA


BRASILIA - DF
 ENDEREÇO : SGAN QUADRA 712/912 CONJUNTO E
 PROPRIETÁRIO : CEDRO PARTICIPAÇÕES E EMPREENDIMENTOS LTDA E OUTROS
 AUTOR DO PROJETO :
 RESPONSÁVEL TÉCNICO :

PROPRIETÁRIO _____
 AUTOR DO PROJETO _____ CREA: _____
 RESPONSÁVEL TÉCNICO _____ CREA : _____

CEB	CREA

EMPRESA :	CEDRO PARTICIPAÇÕES E EMPREENDIMENTOS LTDA E OUTROS	
ELETTRICO	USO: PROJETO ELETRICO	FOLHA
	CONTEÚDO: DIAGRAMA UNIFILAR SHAFT "B" 1º SUBSOLO	07/14
DATA: ABRIL /2013	DESENHO: WESLEY	ESCALA: INDICADA

SHAFT A 3º PAV

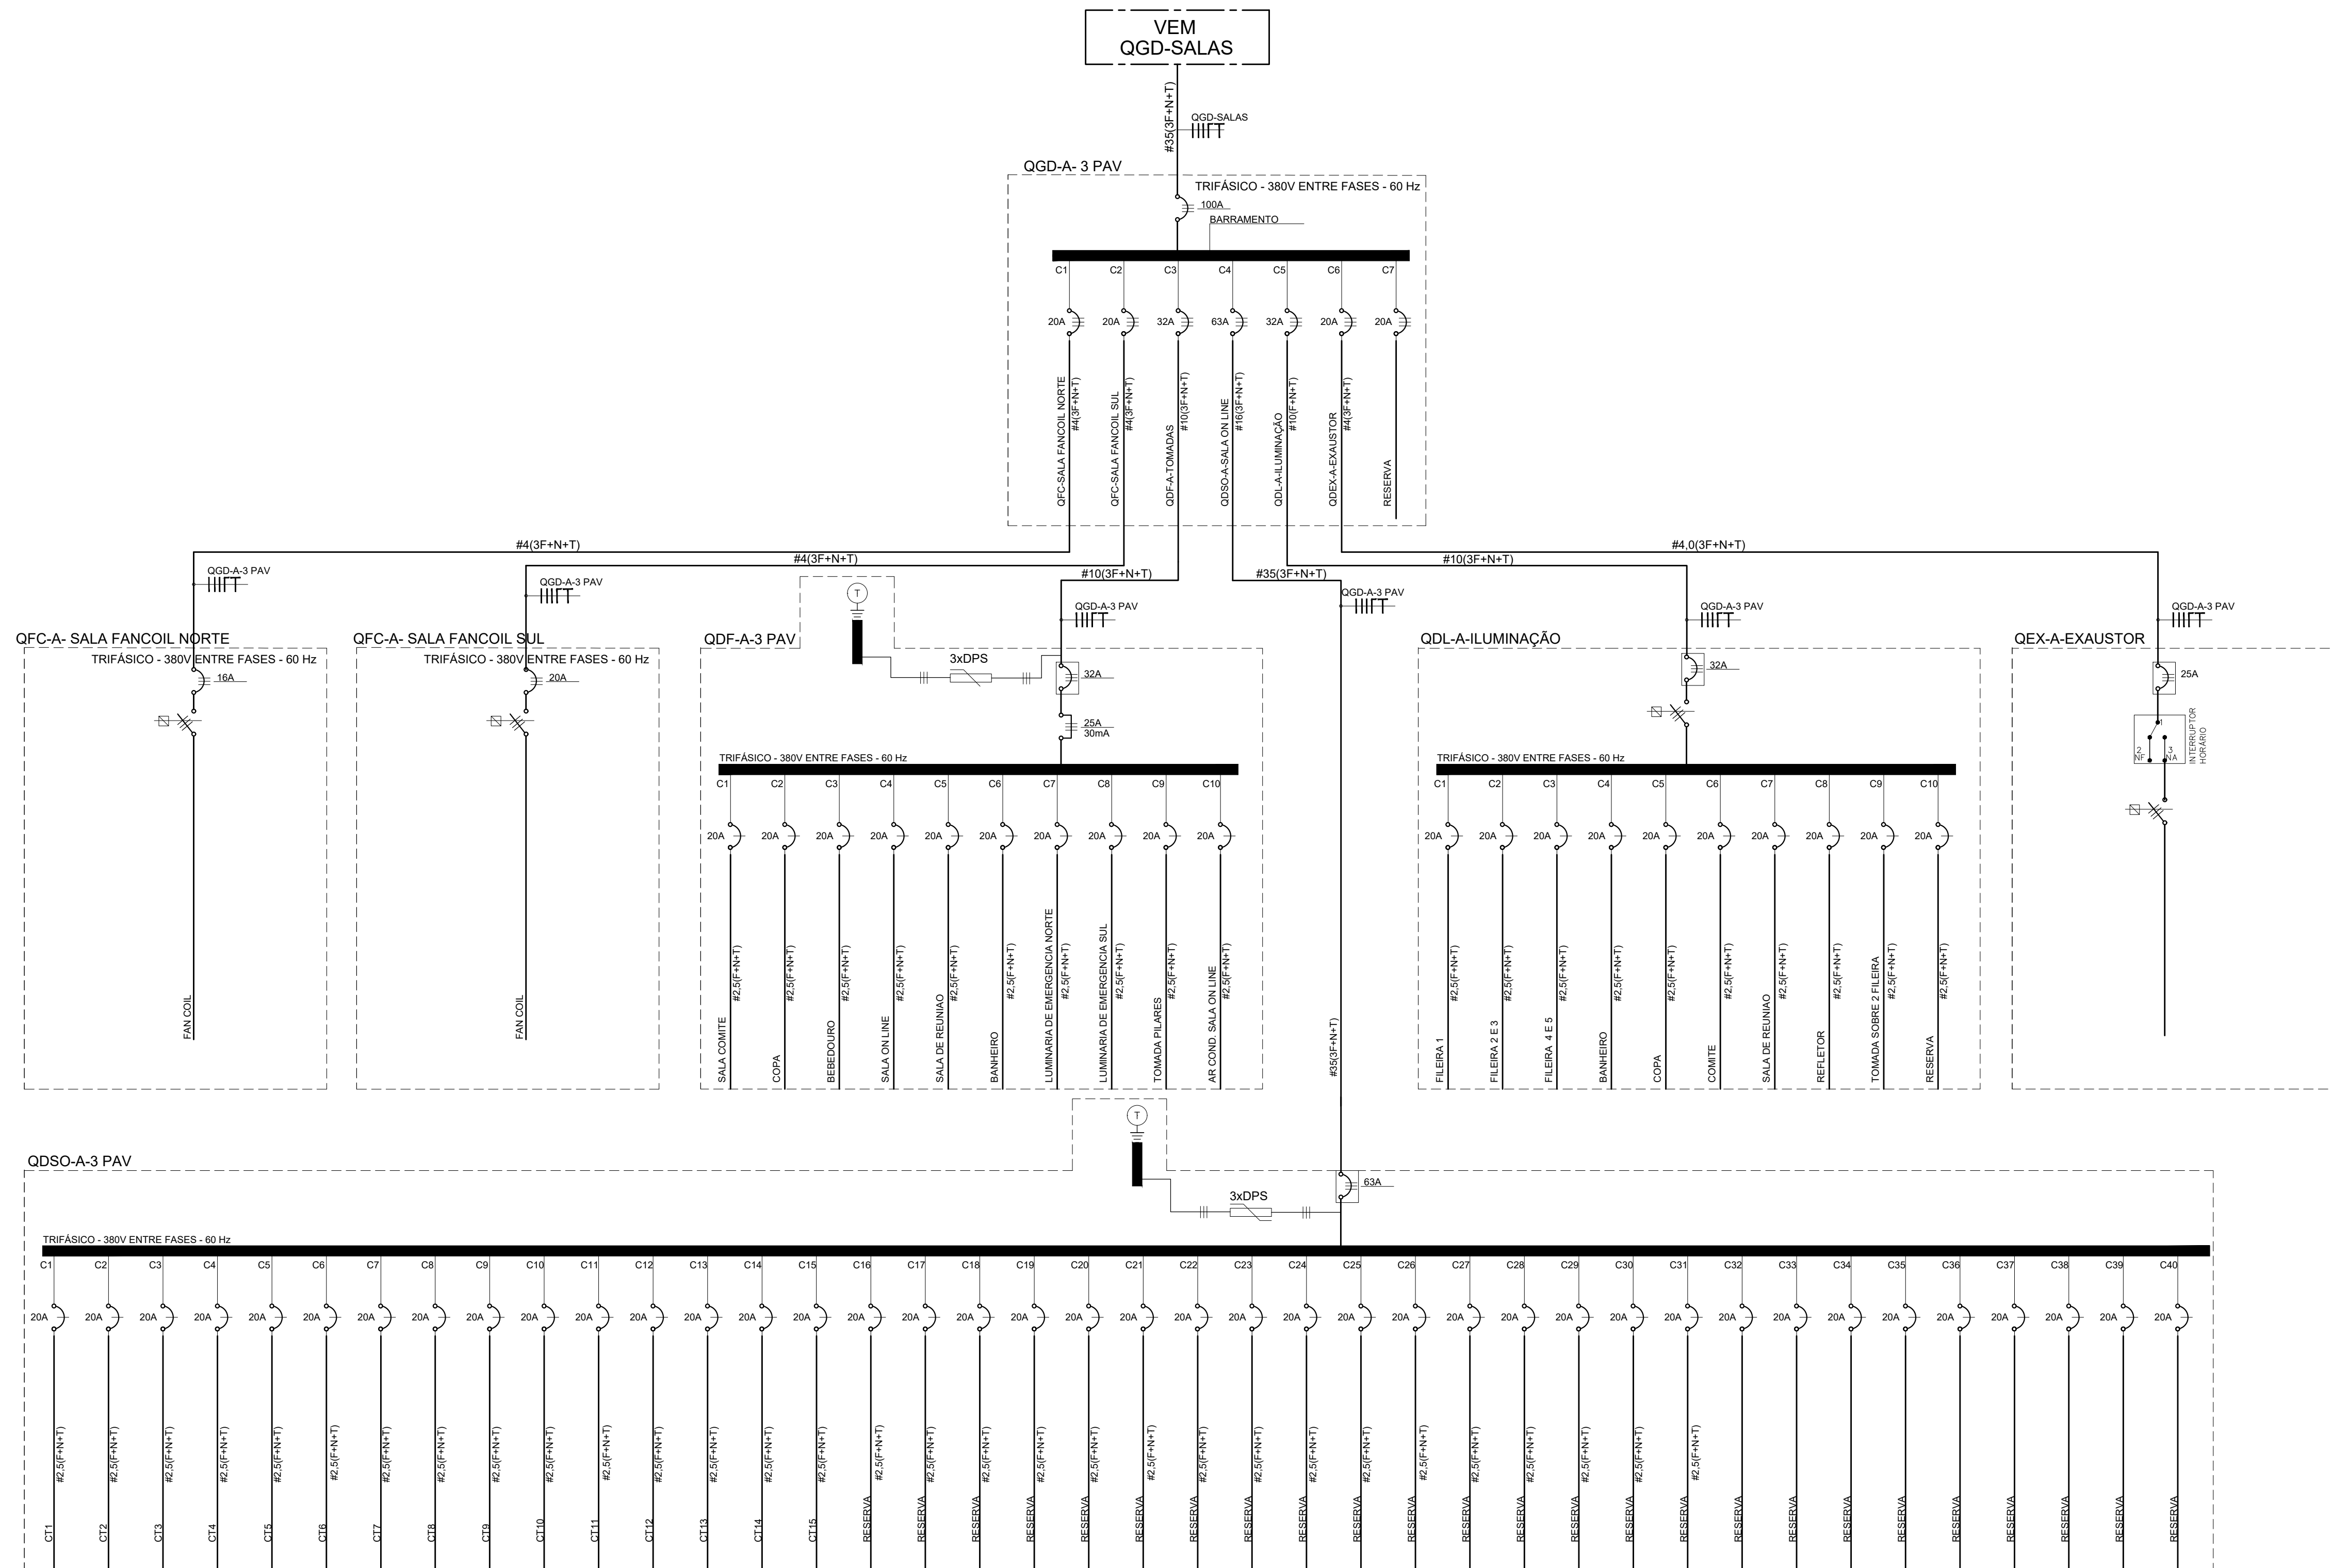

6				
5				
4				
3				
2				
1				
0	EMISSÃO INICIAL (AS BUILT)	WESLEY		ABR/2013
REV	ASSUNTO	EXECUTADO POR	RESPONSÁVEL	DATA

BRASILIA – DF
 ENDEREÇO : SGAN QUADRA 712/912 CONJUNTO E
 PROPRIETÁRIO : CEDRO PARTICIPAÇÕES E EMPREENDIMENTOS LTDA E OUTROS
 AUTOR DO PROJETO :
 RESPONSÁVEL TÉCNICO :


PROPRIETÁRIO _____
 AUTOR DO PROJETO _____ CREA: _____
 RESPONSÁVEL TÉCNICO _____ CREA : _____

CEB	CREA
-----	------

EMPRESA :	CEDRO PARTICIPAÇÕES E EMPREENDIMENTOS LTDA E OUTROS		
USO:	PROJETO ELETRICO	FOLHA	
CONTEÚDO:	DIAGRAMA UNIFILAR SHAFT "A" 3ºPAV	08/14	
DATA:	ABRIL /2013	DESENHO:	WESLEY
		ESCALA:	INDICADA

ELETRICO

SHAFT A 2º PAV

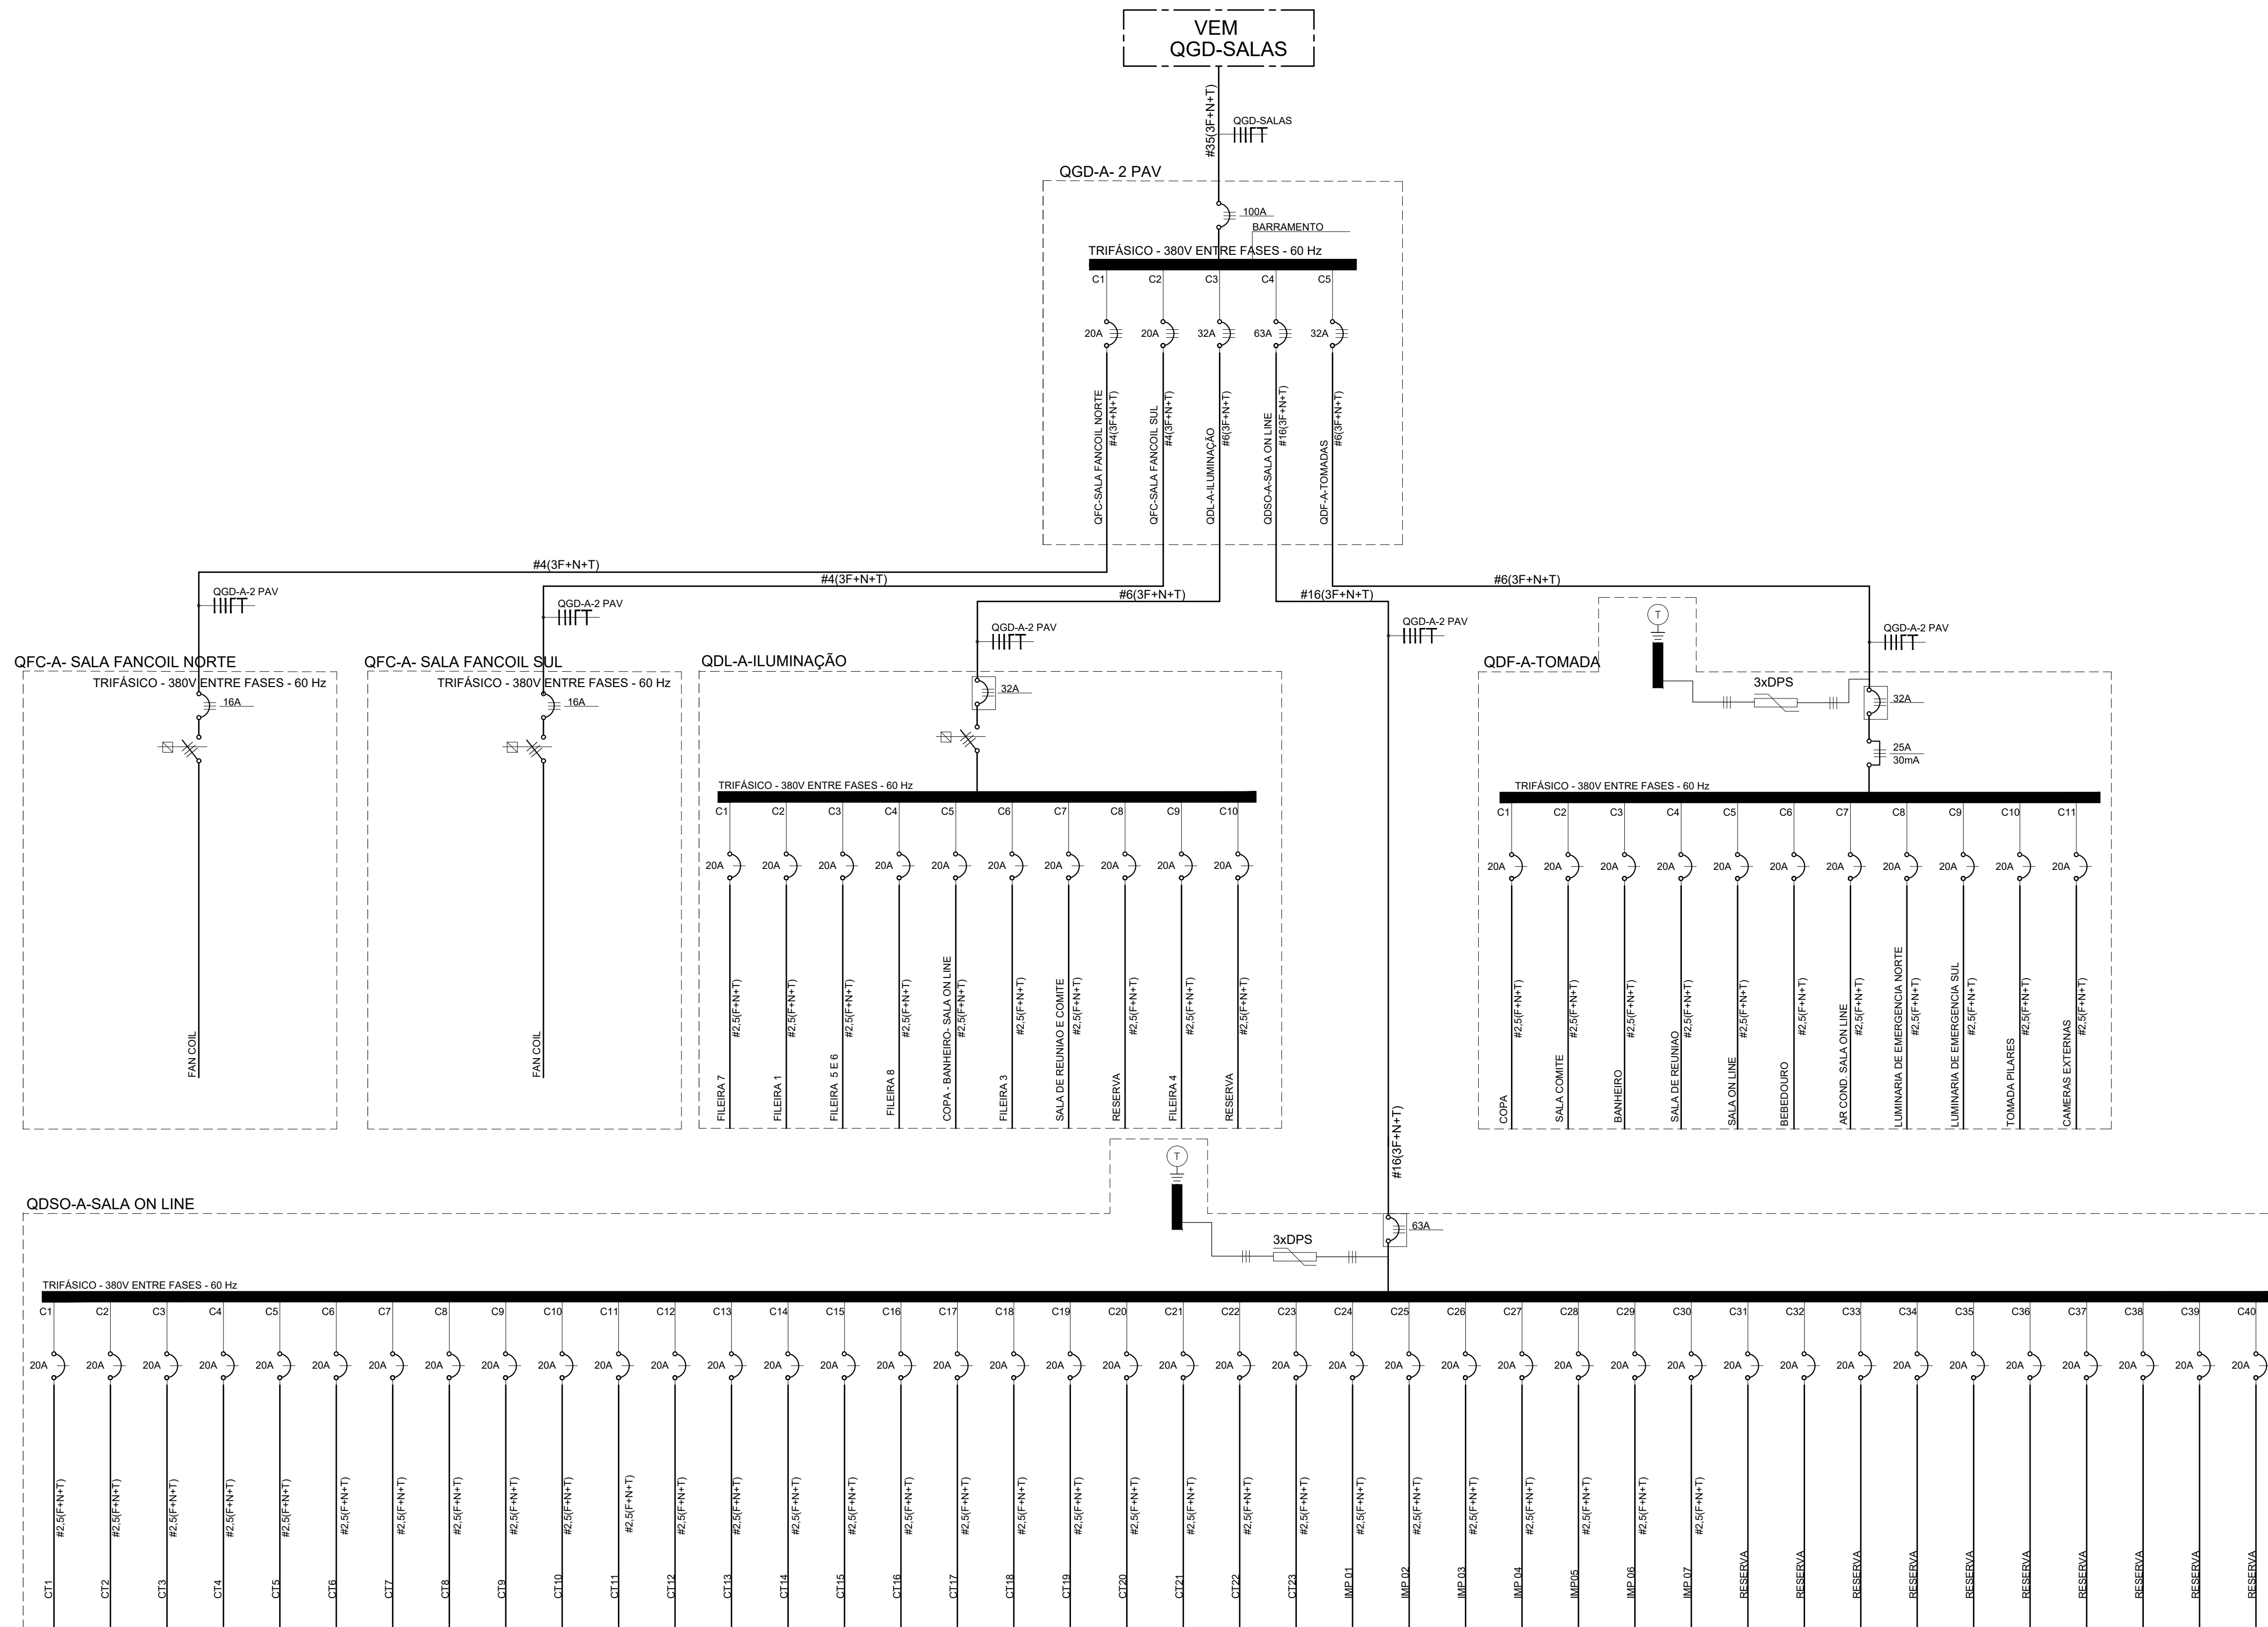

6				
5				
4				
3				
2				
1				
0	EMISSÃO INICIAL (AS BUILT)	WESLEY		ABR/2013
REV	ASSUNTO	EXECUTADO POR	RESPONSÁVEL	DATA

BRASILIA - DF

ENDEREÇO : SGAN QUADRA 712/912 CONJUNTO E

PROPRIETÁRIO : CEDRO PARTICIPAÇÕES E EMPREENDIMENTOS LTDA E OUTROS

AUTOR DO PROJETO :

RESPONSÁVEL TÉCNICO :

PROPRIETÁRIO _____


AUTOR DO PROJETO _____ CREA: _____

RESPONSÁVEL TÉCNICO _____ CREA : _____

CEB _____ CREA _____

EMPRESA :		CEDRO PARTICIPAÇÕES E EMPREENDIMENTOS LTDA E OUTROS	
USO: PROJETO ELETRICO		FOLHA	
CONTEÚDO: DIAGRAMA UNIFILAR SHAFT "A" 2ºPAV		09/14	
DATA: ABRIL /2013	DESENHO: WESLEY	ESCALA: INDICADA	

SHAFT A 1º PAV

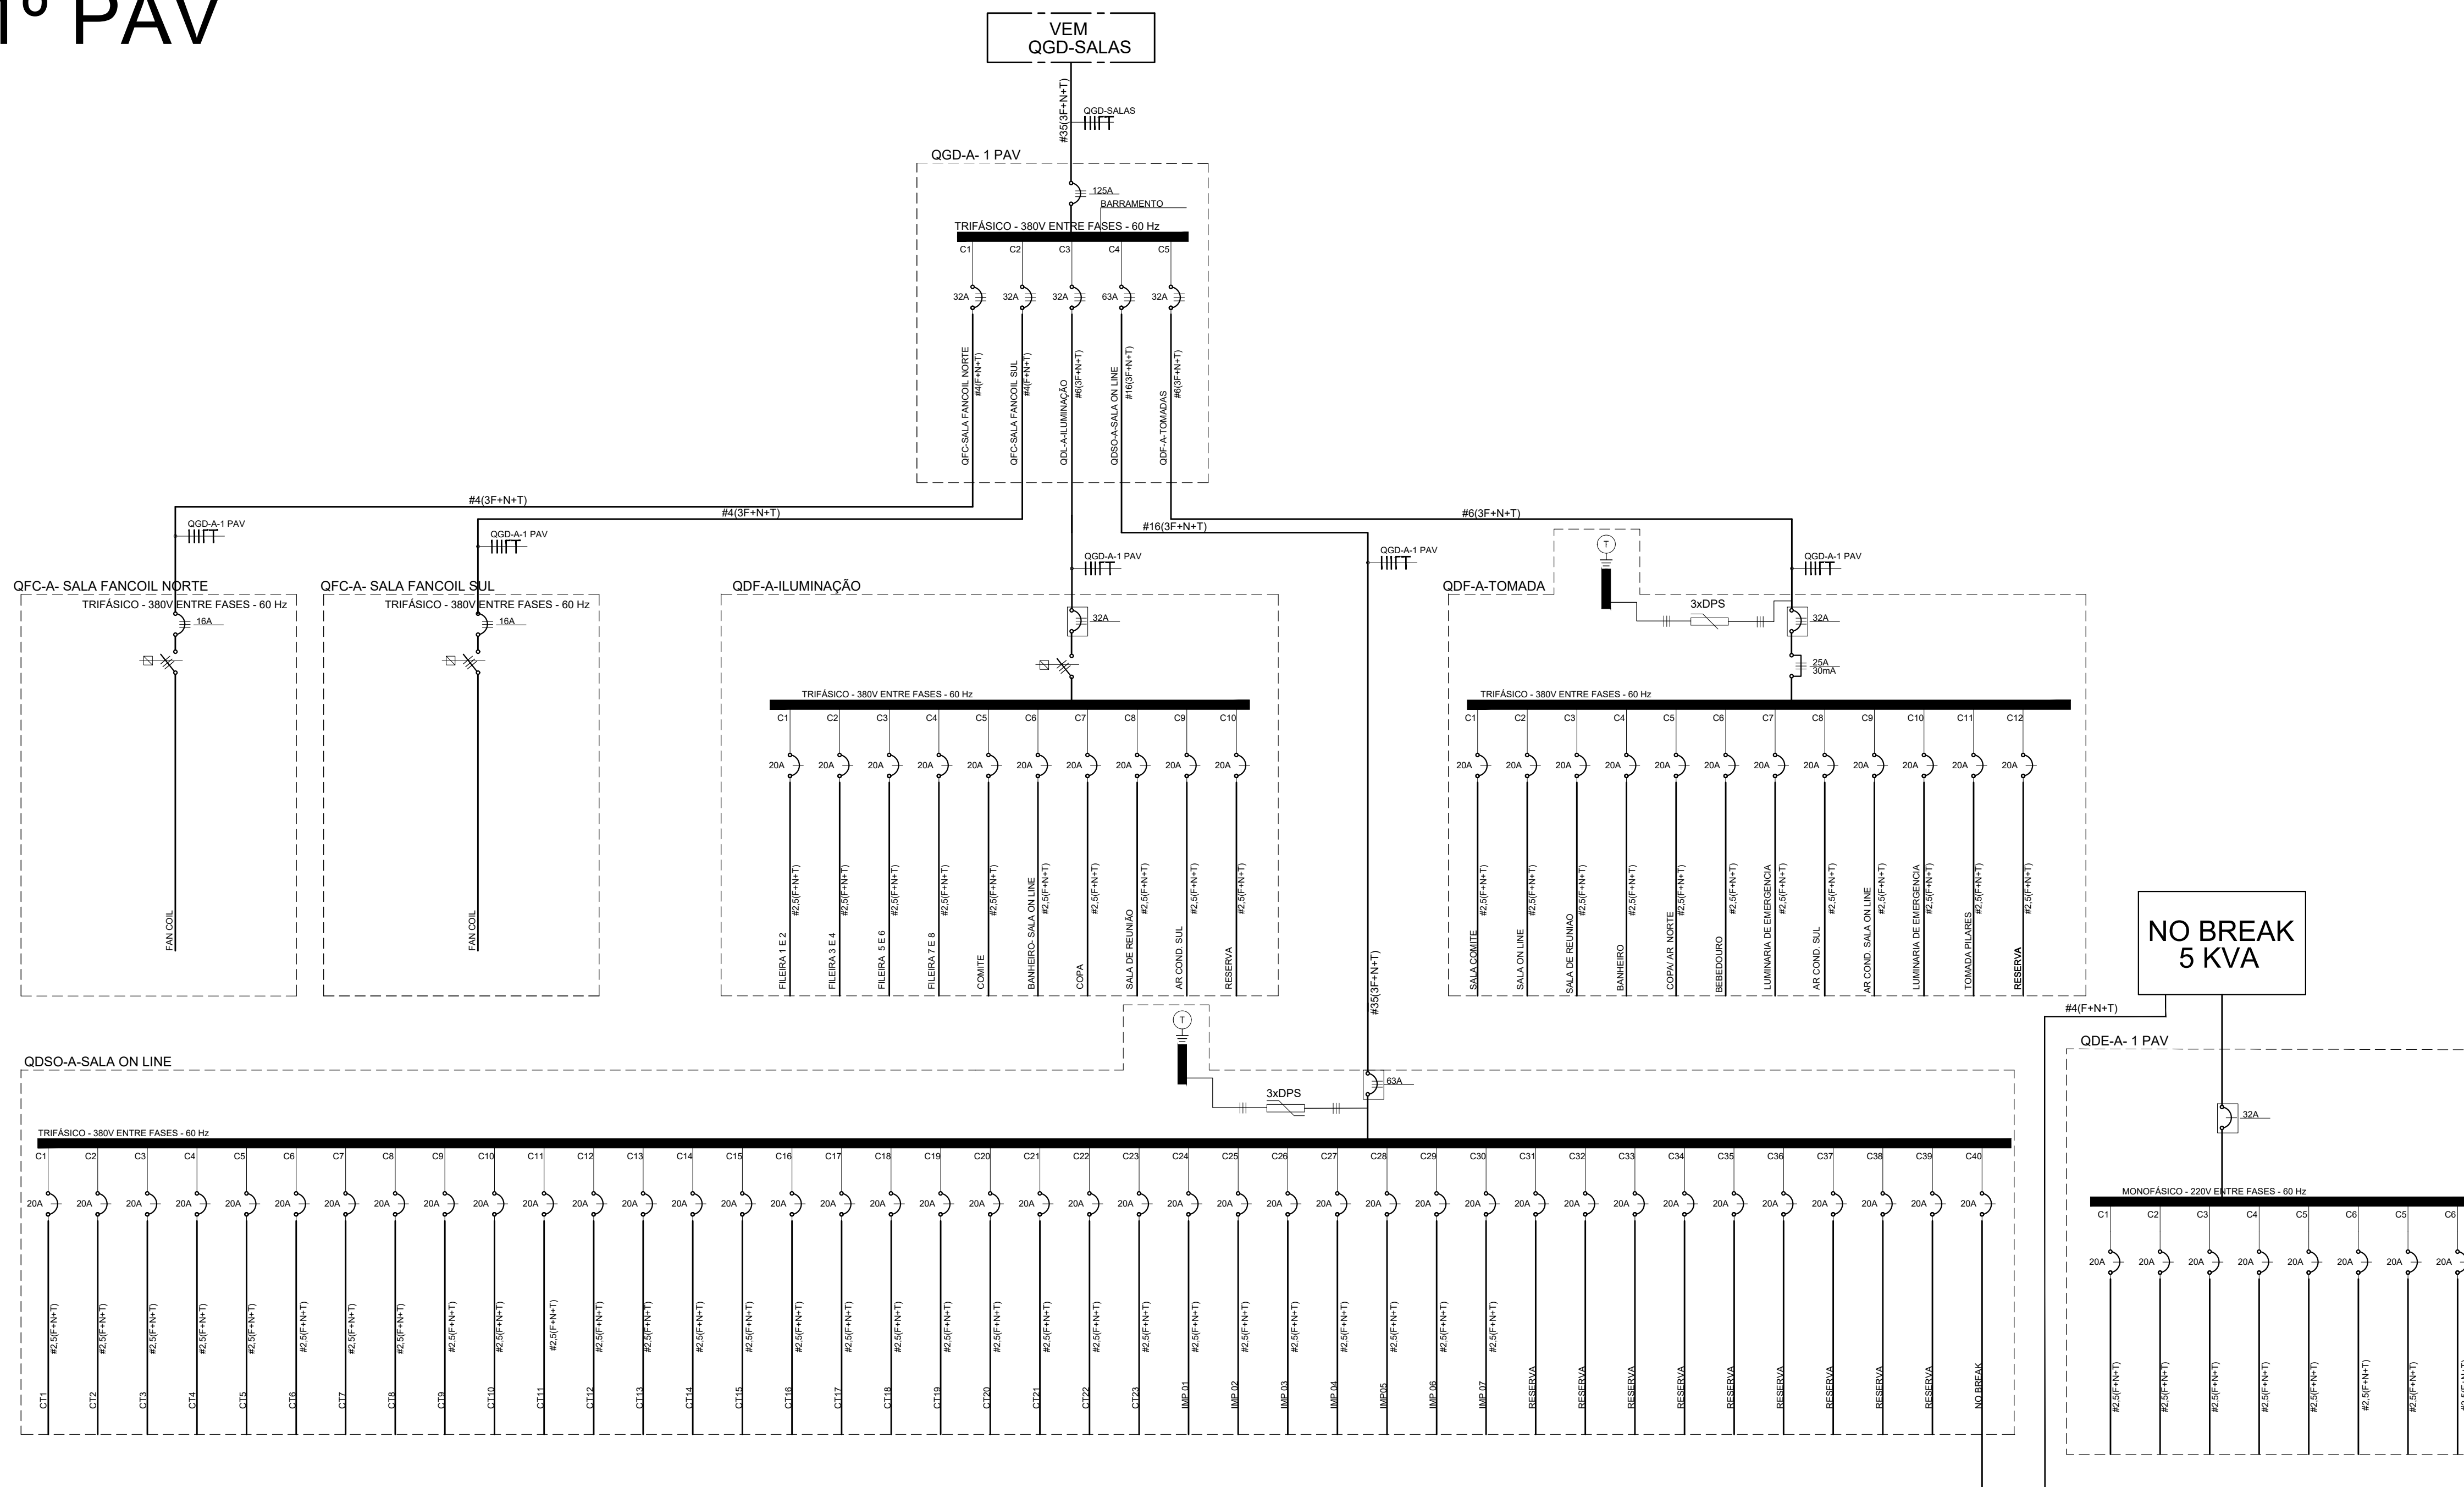

6				
5				
4				
3				
2				
1				
0	EMISSÃO INICIAL (AS BUILT)	WESLEY		ABR/2013
REV	ASSUNTO	EXECUTADO POR	RESPONSÁVEL	DATA


BRASILIA - DF
 ENDEREÇO : SGAN QUADRA 712/912 CONJUNTO E
 PROPRIETARIO : CEDRO PARTICIPAÇÕES E EMPREENDIMENTOS LTDA E OUTROS
 AUTOR DO PROJETO :
 RESPONSÁVEL TÉCNICO :

PROPRIETARIO _____
 AUTOR DO PROJETO _____ CREA: _____
 RESPONSÁVEL TÉCNICO _____ CREA : _____

CEB	CREA

EMPRESA :	CEDRO PARTICIPAÇÕES E EMPREENDIMENTOS LTDA E OUTROS		
USO:	PROJETO ELETRICO	FOLHA	
CONTEÚDO:	DIAGRAMA UNIFILAR SHAFT "A" 1ºPAV		10/14
DATA:	ABRIL /2013	DESENHO:	WESLEY
		ESCALA:	INDICADA

SHAFT A TERREO

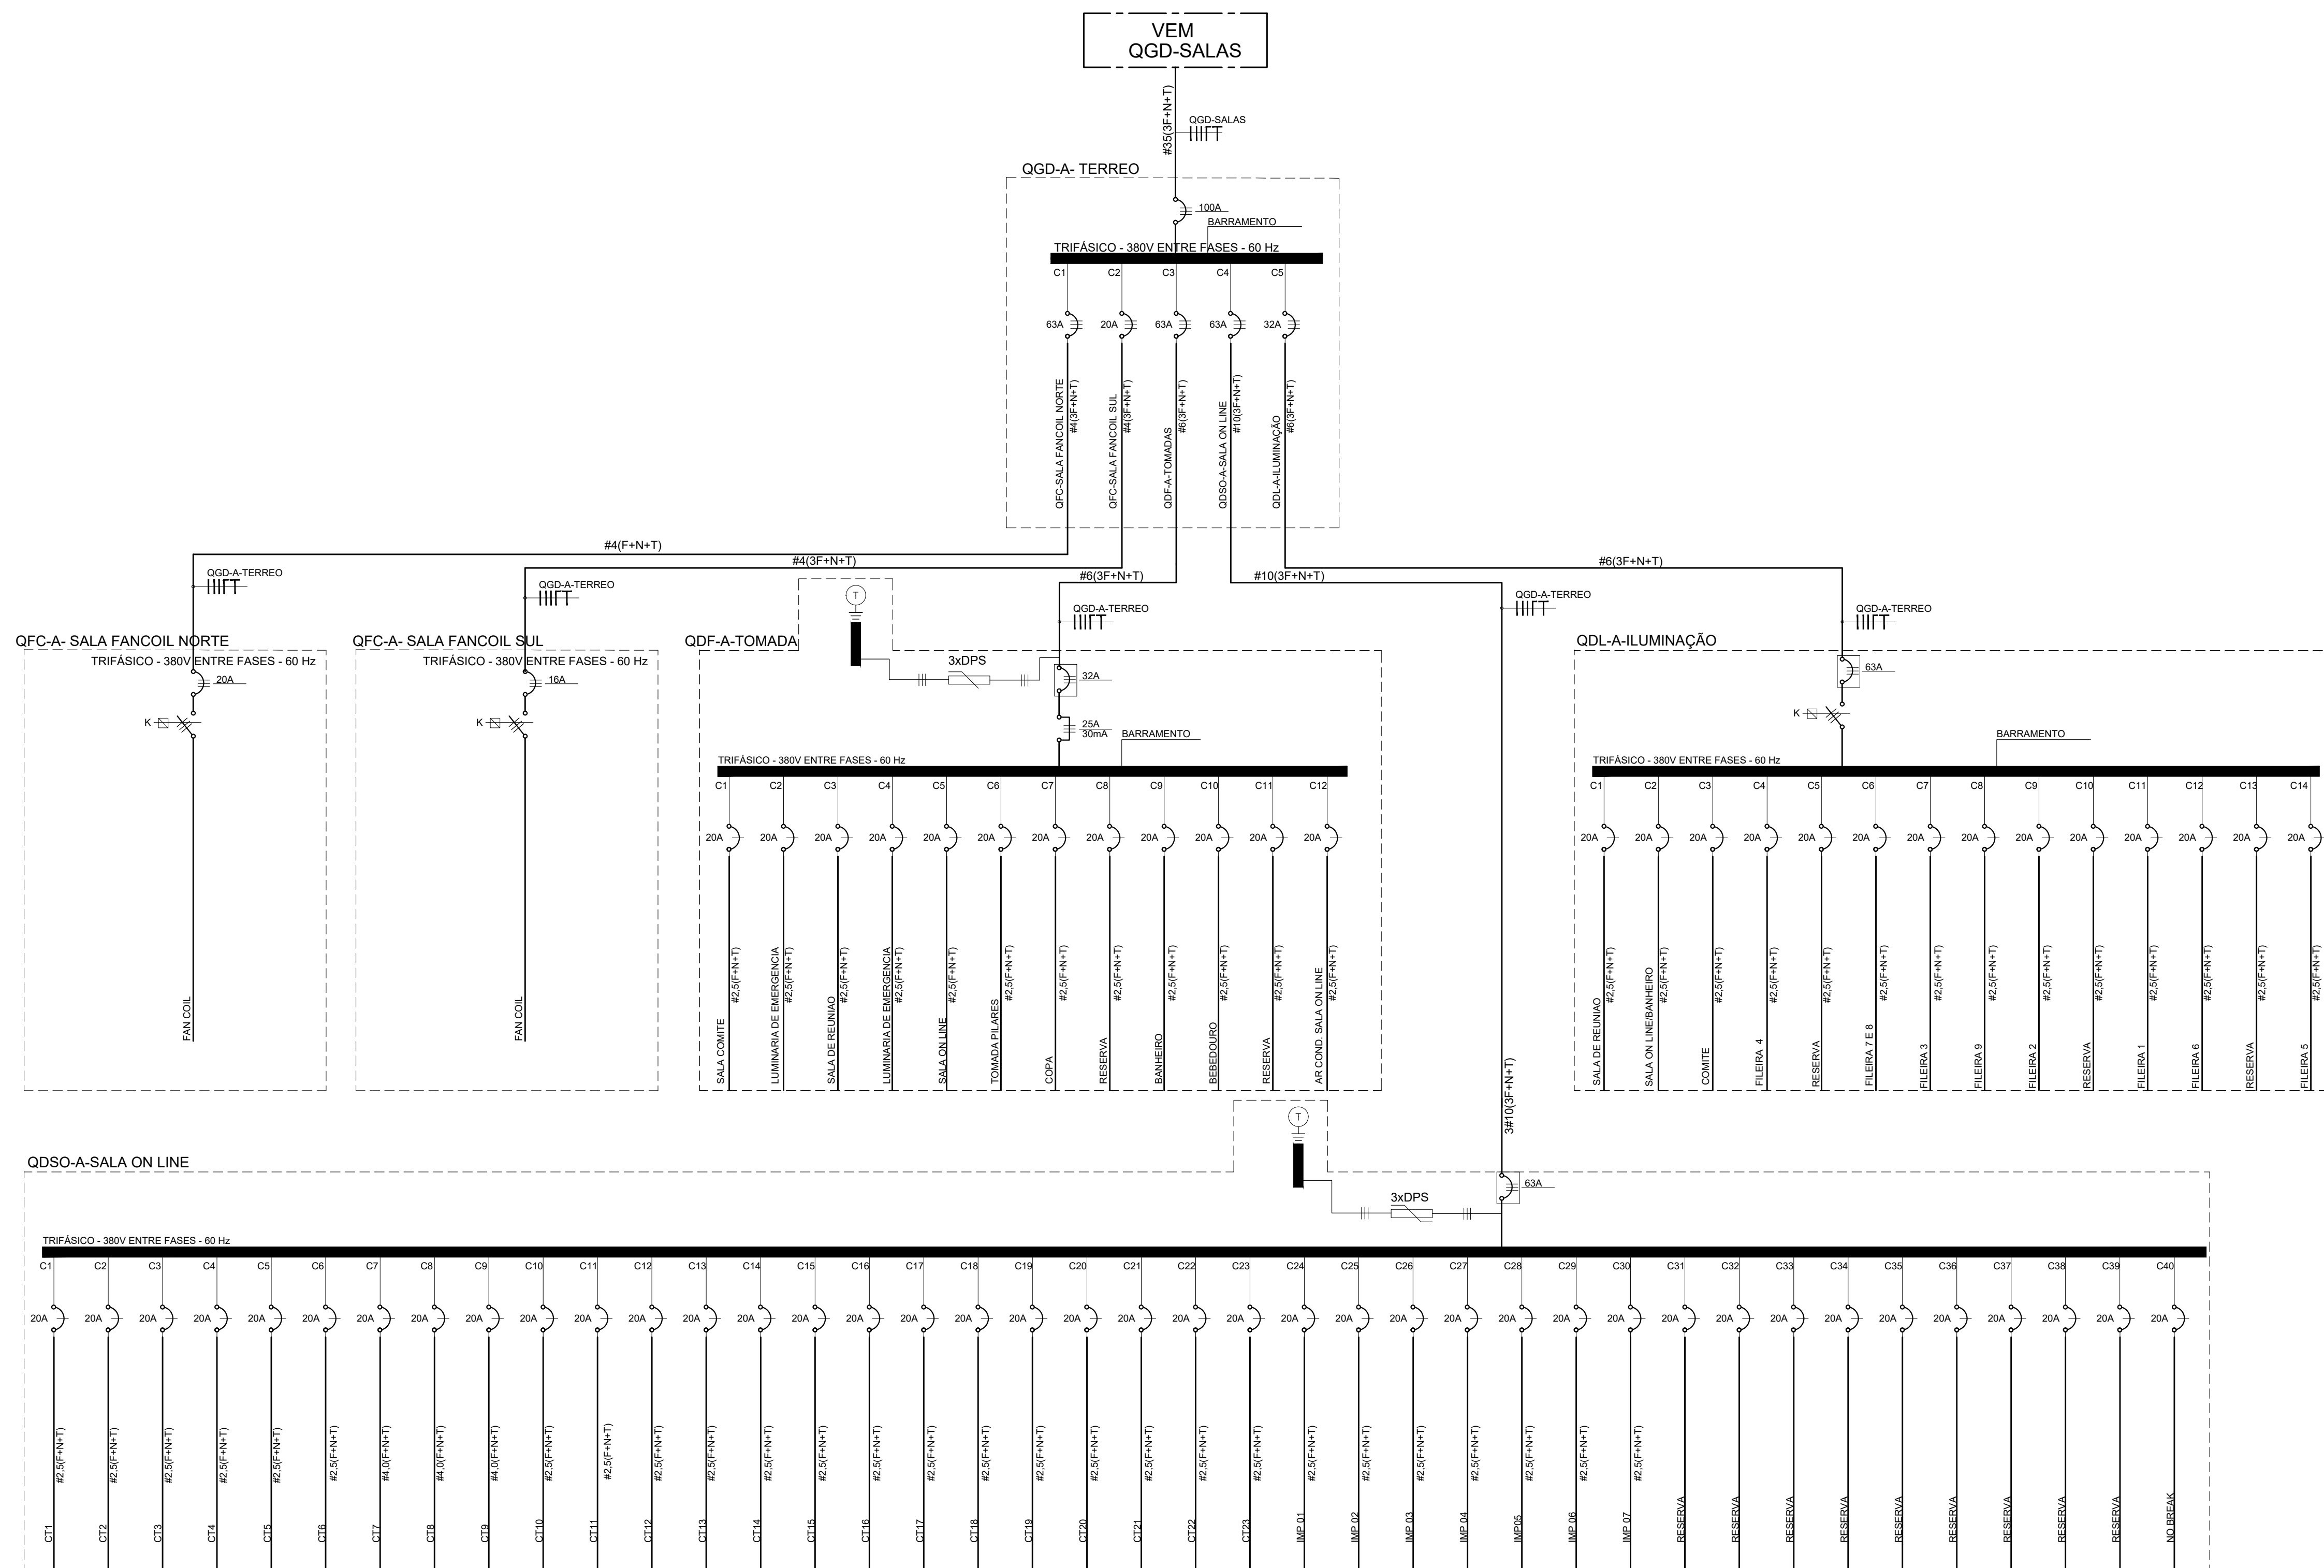

6				
5				
4				
3				
2				
1				
0	EMISSÃO INICIAL (AS BUILT)	WESLEY		ABR/2013
REV	ASSUNTO	EXECUTADO POR	RESPONSÁVEL	DATA


BRASILIA - DF
 ENDEREÇO : SGAN QUADRA 712/912 CONJUNTO E
 PROPRIETÁRIO : CEDRO PARTICIPAÇÕES E EMPREENDIMENTOS LTDA E OUTROS
 AUTOR DO PROJETO :
 RESPONSÁVEL TÉCNICO :

PROPRIETÁRIO _____
 AUTOR DO PROJETO _____ CREA: _____
 RESPONSÁVEL TÉCNICO _____ CREA : _____

CEB _____ CREA _____

EMPRESA :		CEDRO PARTICIPAÇÕES E EMPREENDIMENTOS LTDA E OUTROS	
ELETTRICO	USO:	PROJETO ELETRICO	FOLHA
	CONTEÚDO:	DIAGRAMA UNIFILAR SHAFT "A" TERREO	11/14
	DATA:	ABRIL /2013	DESENHO: WESLEY

SHAFT A 1º SUB

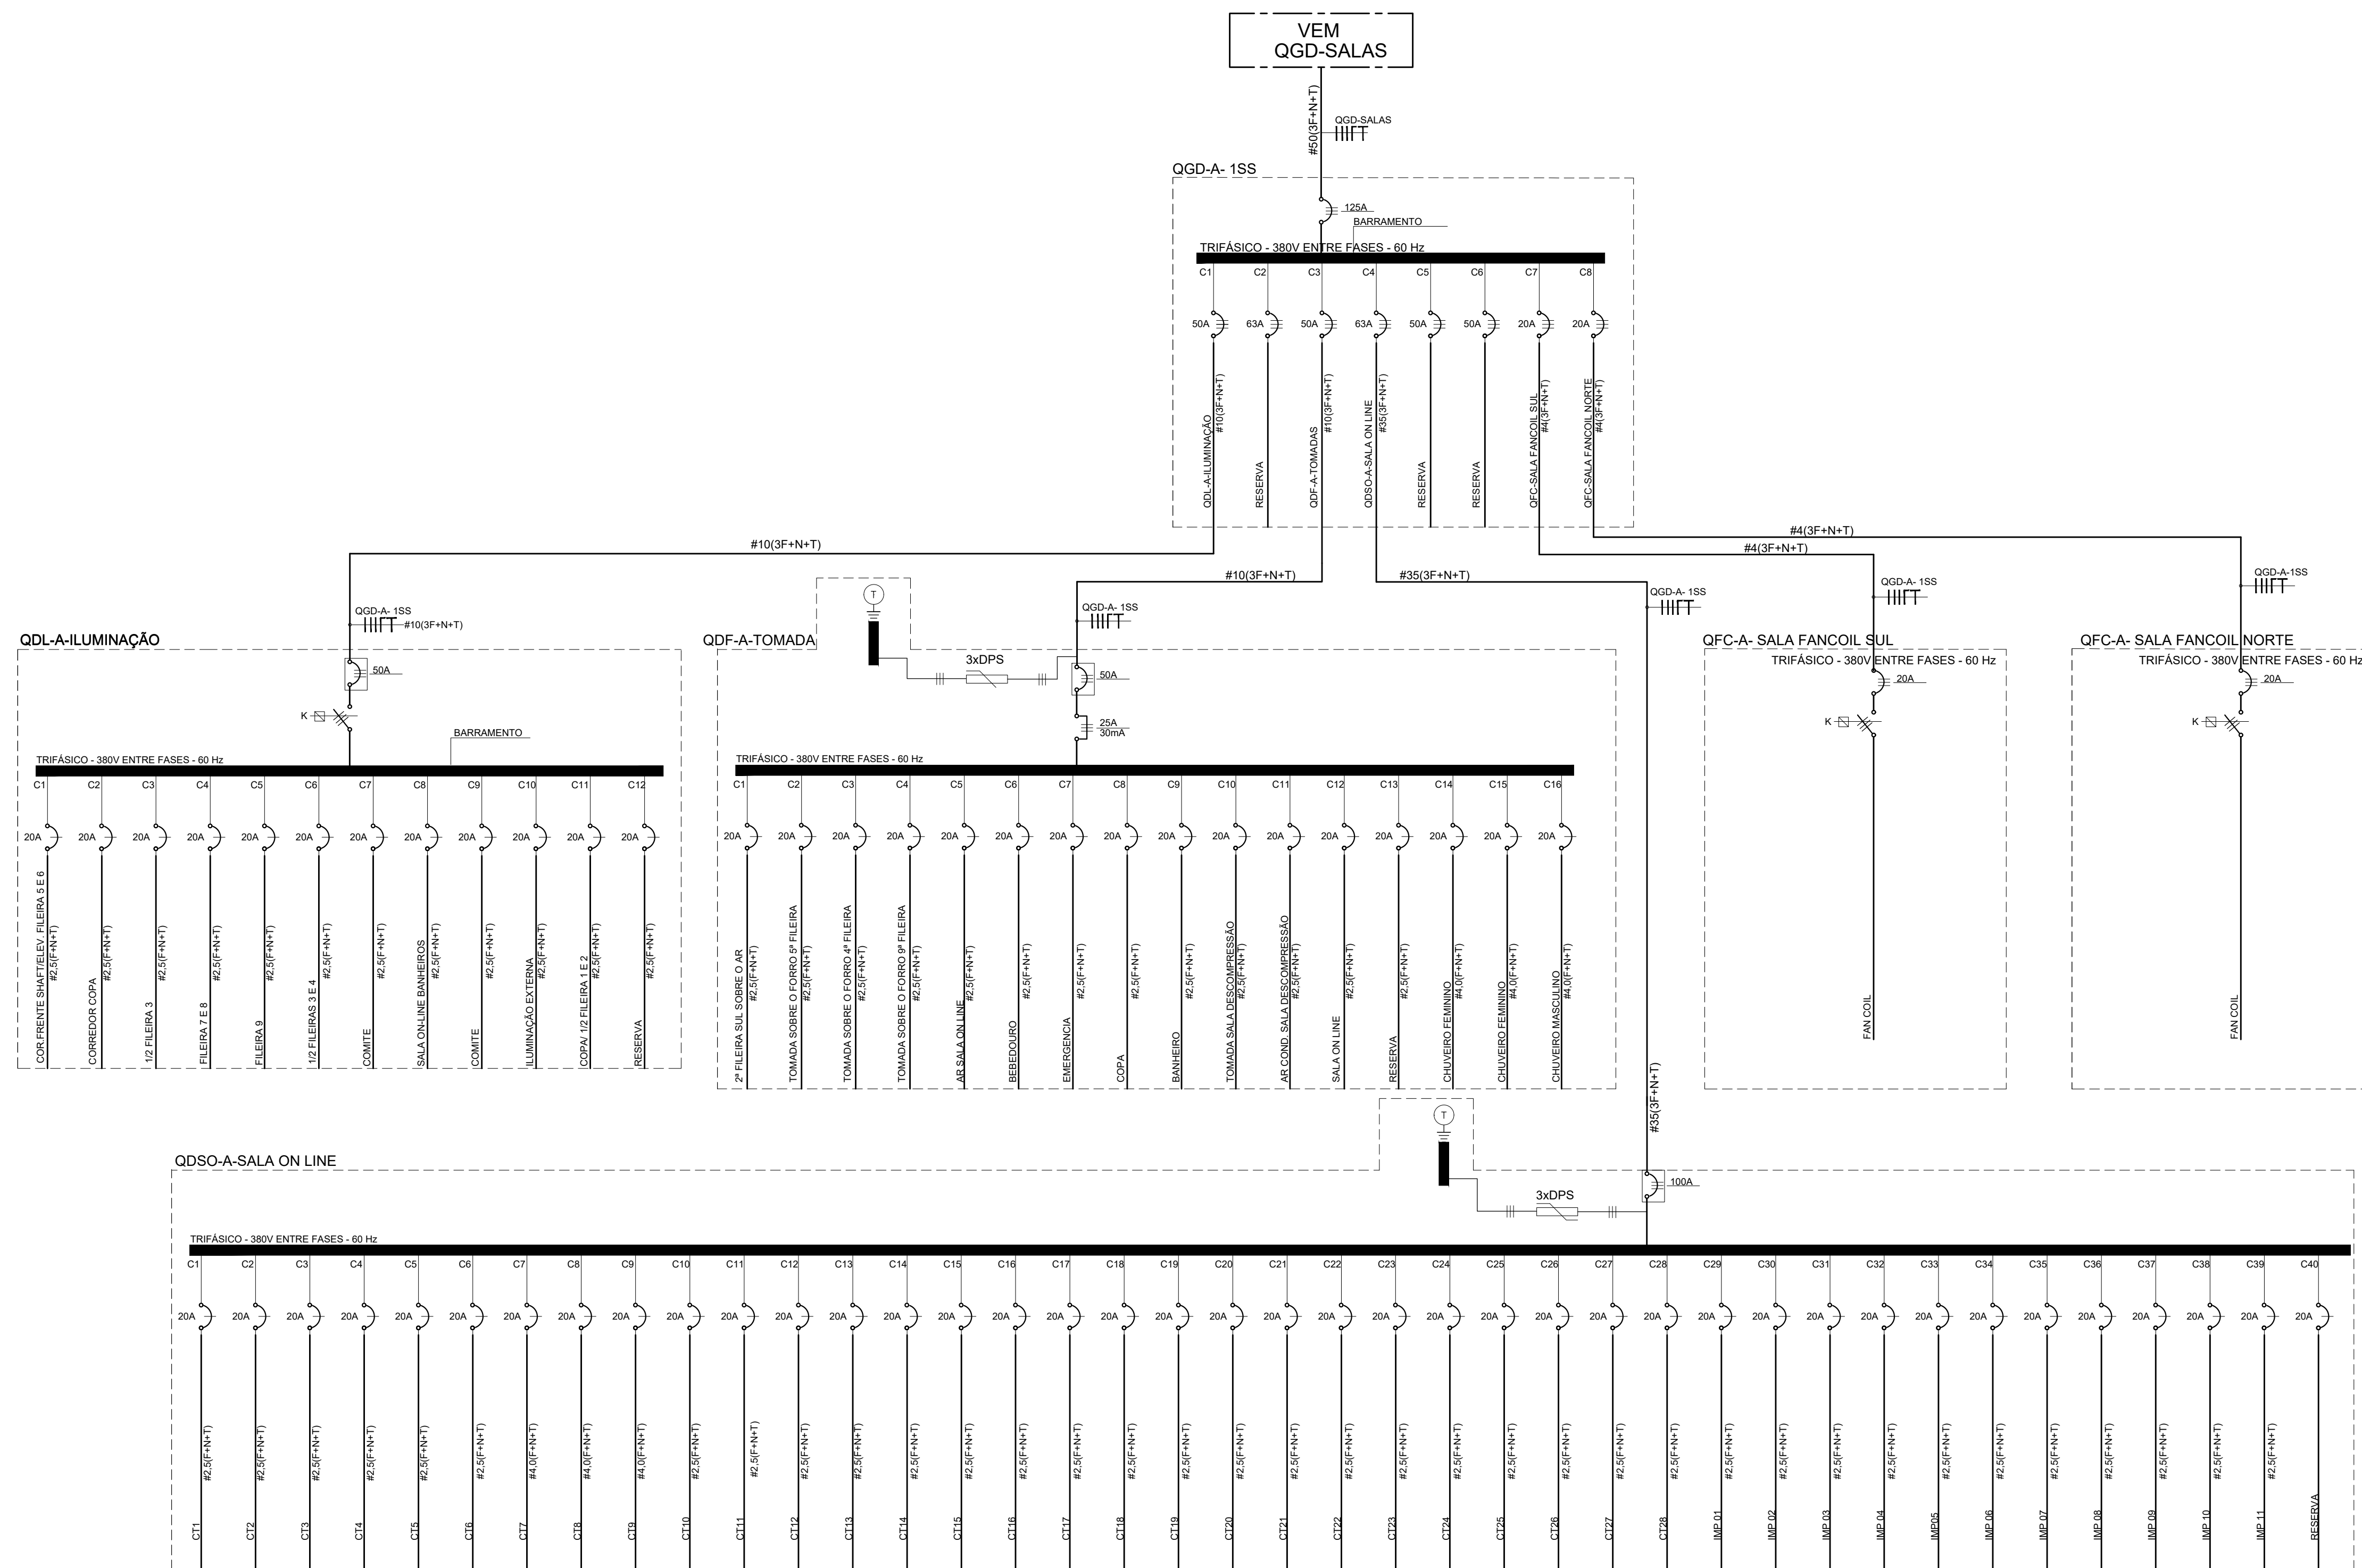

6				
5				
4				
3				
2				
1				
0	EMISSÃO INICIAL (AS BUILT)		WESLEY	ABR/2013
REV	ASSUNTO	EXECUTADO POR	RESPONSÁVEL	DATA


BRASILIA - DF
 ENDEREÇO : SGAN QUADRA 712/912 CONJUNTO E
 PROPRIETÁRIO : CEDRO PARTICIPAÇÕES E EMPREENDIMENTOS LTDA E OUTROS
 AUTOR DO PROJETO :
 RESPONSÁVEL TÉCNICO :

PROPRIETÁRIO _____
 AUTOR DO PROJETO _____ CREA: _____
 RESPONSÁVEL TÉCNICO _____ CREA : _____

CEB	CREA

EMPRESA :	CEDRO PARTICIPAÇÕES E EMPREENDIMENTOS LTDA E OUTROS		
USO:	PROJETO ELETRICO	FOLHA	
CONTEÚDO:	DIAGRAMA UNIFILAR SHAFT "A" TERREO		12/14
DATA:	ABRIL /2013	DESENHO:	WESLEY
		ESCALA:	INDICADA

CONDOMINIO

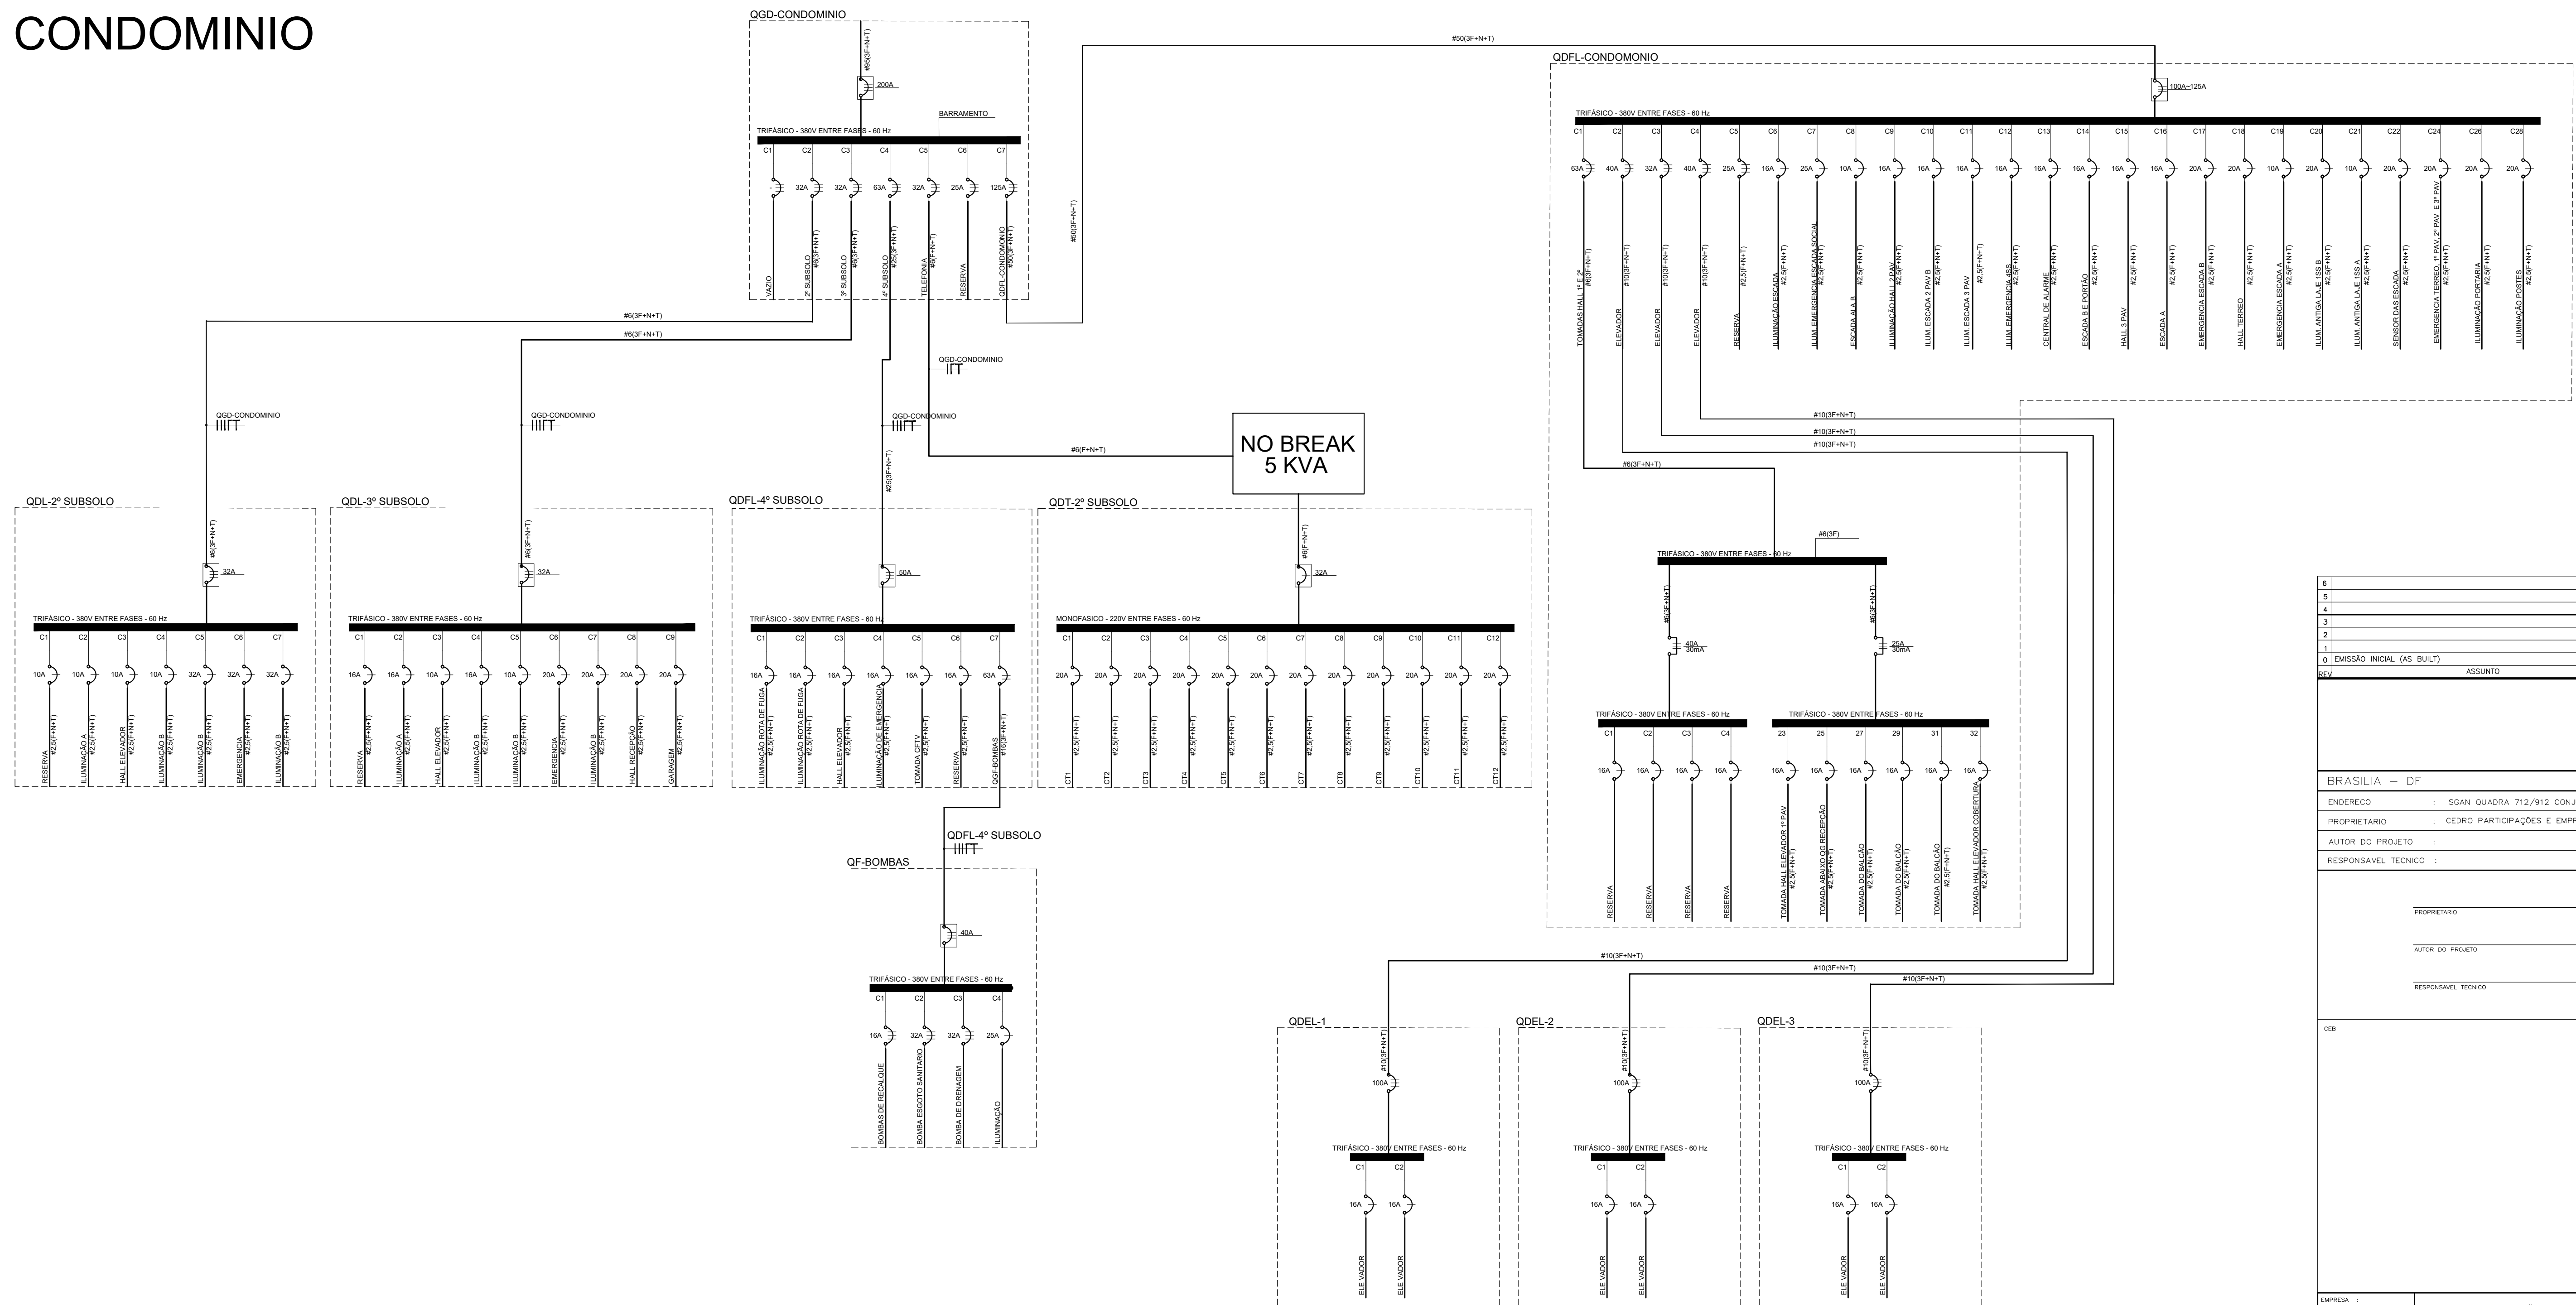


6			
5			
4			
3			
2			
1			
0	EMISSÃO INICIAL (AS BUILT)	WESLEY	ABR/2013
1	ASSUNTO	EXECUÇÃO POP	RESPONSÁVEL

BRASILIA - DF
 ENDEREÇO : 56AN QUADRA 712/912 CONJUNTO E
 PROPRIETÁRIO : CEDRO PARTICIPAÇÕES E EMPREENDIMENTOS LTDA E OUTROS
 AUTOR DO PROJETO :
 RESPONSÁVEL TÉCNICO :

PROPRIETÁRIO _____
 AUTOR DO PROJETO _____ CREA _____
 RESPONSÁVEL TÉCNICO _____ CREA _____

EMPRESA :	CEDRO PARTICIPAÇÕES E EMPREENDIMENTOS LTDA E OUTROS
USO:	PROJETO ELETRICO
CONTEÚDO:	DIAGRAMA UNIFILAR QUADROS DO CONDOMINIO
DATA:	ABRIL / 2013
DESENHO:	WESLEY
ESCALA:	INDICADA
FOLHA	13/14

INCENDIO

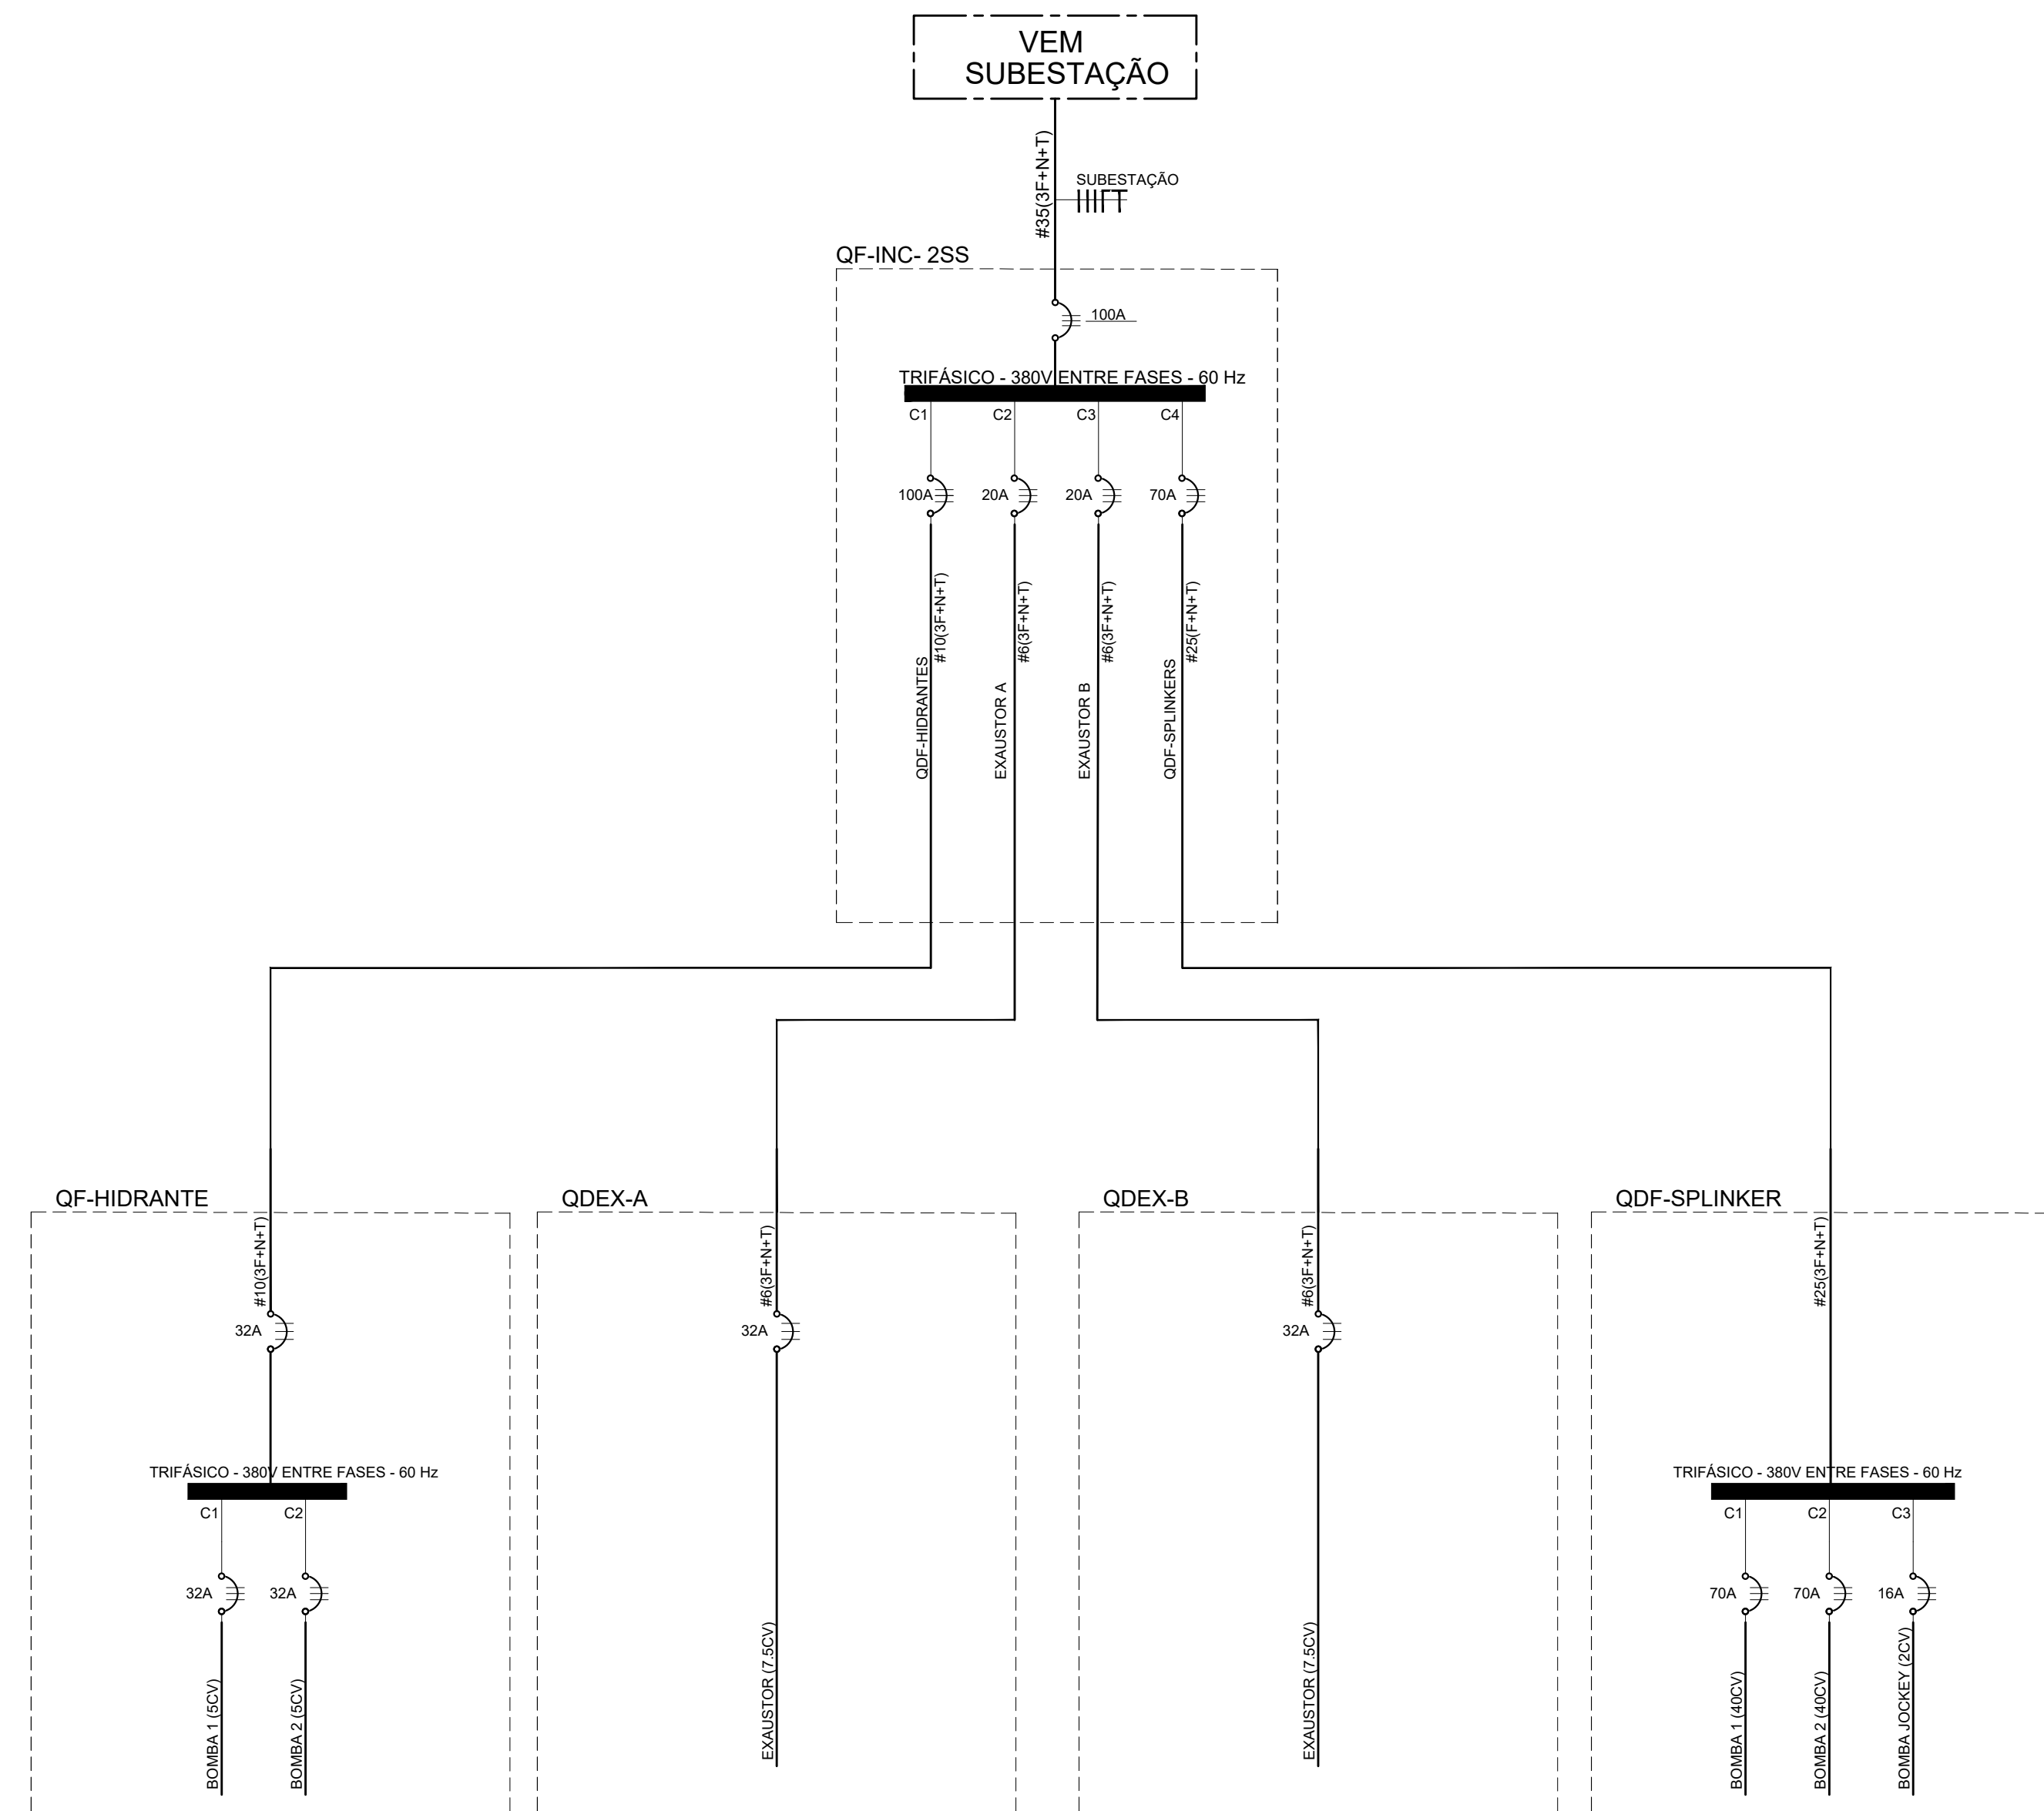

6				
5				
4				
3				
2				
1				
0	EMISSÃO INICIAL (AS BUILT)	WESLEY		ABR/2013
REV	ASSUNTO	EXECUTADO POR	RESPONSÁVEL	DATA

BRASILIA - DF
 ENDEREÇO : SGAN QUADRA 712/912 CONJUNTO E
 PROPRIETÁRIO : CEDRO PARTICIPAÇÕES E EMPREENDIMENTOS LTDA E OUTROS
 AUTOR DO PROJETO :
 RESPONSÁVEL TÉCNICO :

PROPRIETÁRIO _____
 AUTOR DO PROJETO _____ CREA: _____
 RESPONSÁVEL TÉCNICO _____ CREA : _____

CEB	CREA

EMPRESA :	CEDRO PARTICIPAÇÕES E EMPREENDIMENTOS LTDA E OUTROS		
USO:	PROJETO ELETRICO	FOLHA	
CONTEÚDO:	DIAGRAMA UNIFILAR INCENDIO		14/14
DATA:	ABRIL /2013	DESENHO:	WESLEY
		ESCALA:	INDICADA