

01 1º PAVIMENTO _ PAGINAÇÃO DE PISO
Esc.: 1/100

NOTAS SERVIÇOS

- TODO O REVESTIMENTO ATUAL DO PISO, TIPO PAVIFLEX, DEVERÁ SER RETIRADO JUNTAMENTE COM A CAMADA DE ADESIVO COLANTE
- O CONTRAPISO DEVERÁ SER DEVIDAMENTE RECUPERADO, TRATADO E LIMPO
- OS RODAPÉS EXISTENTES TAMBÉM DEVERÃO SER CUIDADOSAMENTE REMOVIDOS, SEM DANIFICAR AS PAREDES
- O SERVIÇO DE TROCA DO REVESTIMENTO DO PISO SERÁ REALIZADO EM PARTES PARA PERMITIR A MOBILIZAÇÃO E DESMOBILIZAÇÃO DOS MÓVEIS E EQUIPAMENTOS DE CADA AMBIENTE
- TODOS OS RECORTES, PRINCIPALMENTES OS CURVOS, DEVERÃO SER EXECUTADOS COM AUXÍLIO DE GABARITO, PARA OBTENÇÃO DE UM ACABAMENTO ADEQUADO

MATERIAS E ACABAMENTOS

- (P-000) PISOS
- (Ro-000) RODAPÉS

ESPECIFICAÇÃO DE MATERIAIS


COD	DESCRIÇÃO
P-001	PISO VINÍLICO HETEROGÊNIO MODULAR, TECNOLOGIA LVTs (LUXURY VINYL TILE) COM EXTREME PROTECTION, PLACA DE 95 x 95cm REF.: LVTs, LINHA SQUARE, COLEÇÃO FLOW, MODELO LIGHT PORCELAIN_TARKETT
Ro-001	RODAPÉ DE EVA À PROVA D'ÁGUA, AUTOCOLANTE, 15 CM DE ALTURA, NA COR BRANCA _ RODAPÉ RP16 - MARCA MEU RODAPÉ

LEGENDA

PAVIMENTAÇÃO

- ↑ INÍCIO DA PAGINAÇÃO DE PISO
- Ro-002

	SESC ESTAÇÃO 504 SUL		Prancha:
	Projeto: Remoção e substituição de pisos vinílicos		1/2
	Conteúdo: 1º PAVIMENTO - Paginação de piso		Escala: Indicada
	Data: OUTUBRO 2022	Desenho: Wlivan Cruzeiro	Revisão: R00

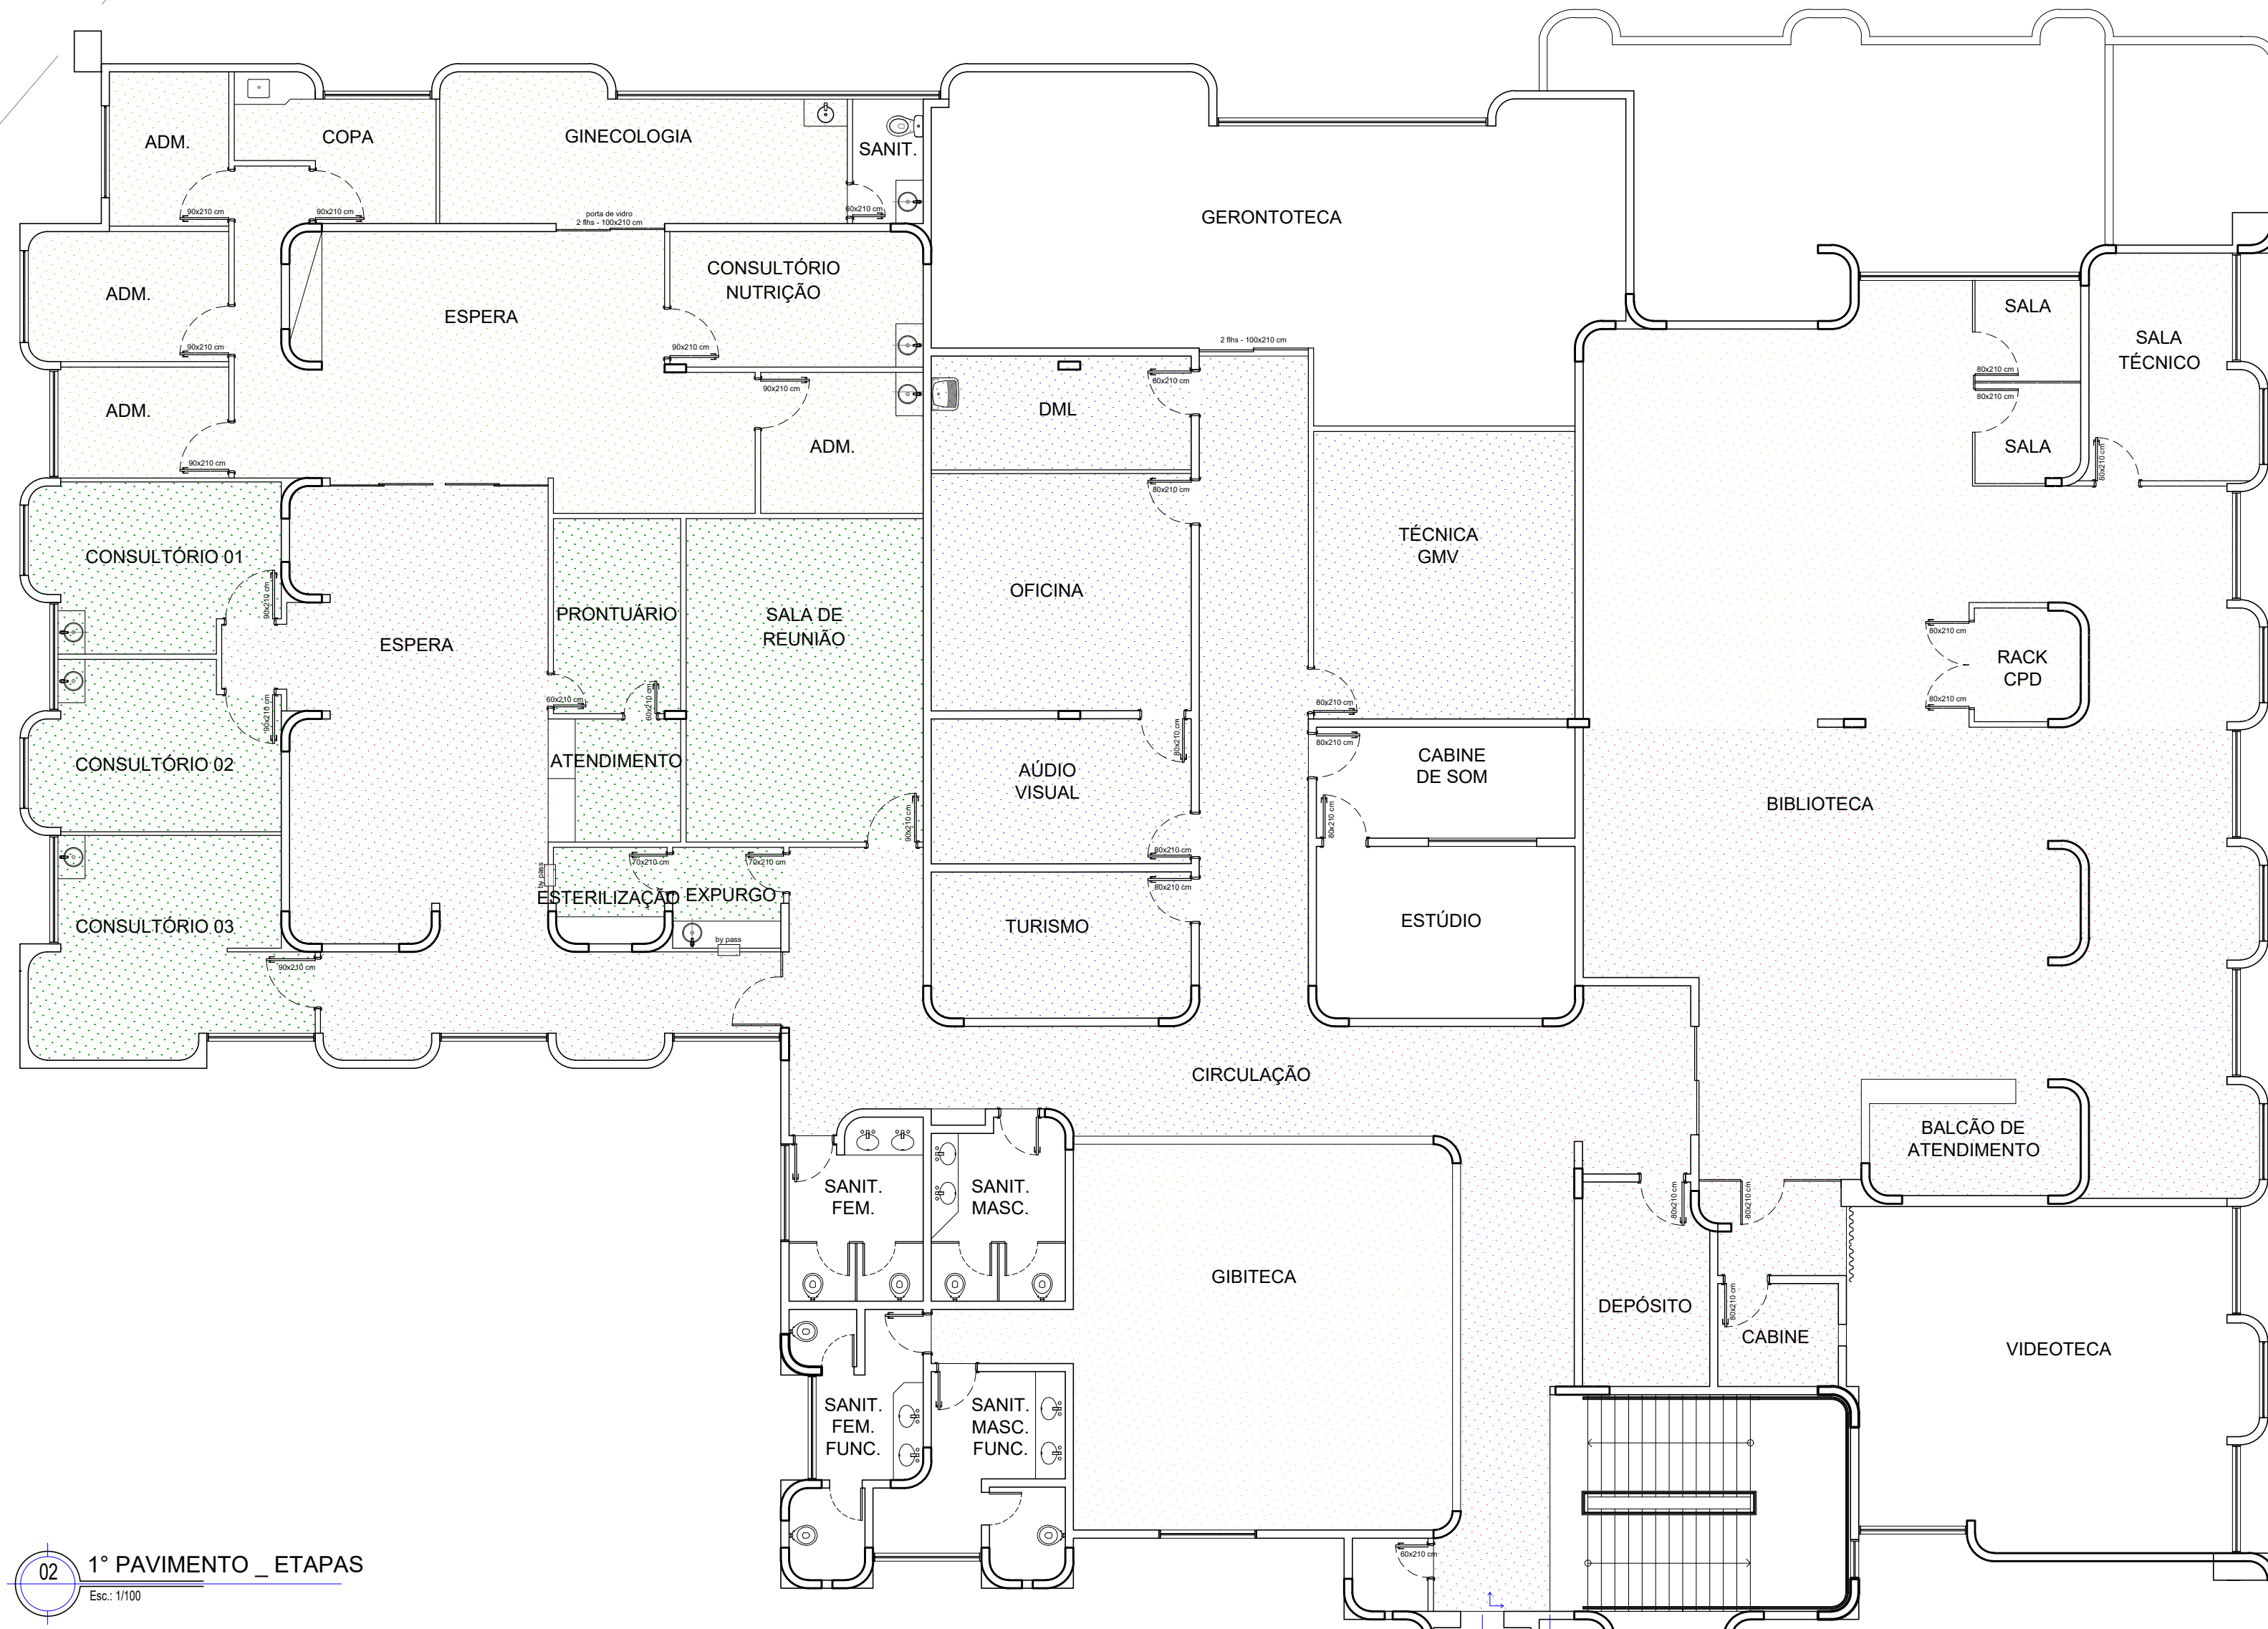

02 1º PAVIMENTO _ ETAPAS
Esc.: 1/100

ETAPAS

- ETAPA 01 - 139,17 m² (9 dias)
- ETAPA 02 - 114,84 m² (7 dias)
- ETAPA 03 - 78,20 m² (5 dias)
- ETAPA 04 - 151,09 m² (10 dias)
- ETAPA 05 - 93,55 m² (6 dias)
- ETAPA 06 - 111,70 m² (7 dias)

SERÁ ADICIONADO 2 DIAS PARA CADA ETAPA, 1 DIA PARA CATALOGAÇÃO E REMOÇÃO DOS MOBILIÁRIOS E EQUIPAMENTOS E OUTRO DIA PARA REALOCAÇÃO.

	SESC ESTAÇÃO 504 SUL		Prancha:
	Projeto: Remoção e substituição de pisos vinílicos		2/2
	Conteúdo: 1º PAVIMENTO - Etapas		Escala: Indicada
	Data: OUTUBRO 2022	Desenho: W/vian Cruzeiro	Revisão: R00